

Abaco Finestre

Anteprima	Dimensioni	Quantità	Identificativo
Larghezza: 0.600 Modello 1° Infisso: VR1 1AB Altezza: 0.600	0.600 x 0.600	n. 6	
Larghezza: 1.200 Modello 1° Infisso: BOR1 1AG Altezza: 0.600	1.200 x 0.600	n. 2	
Larghezza: 1.200 Modello 1° Infisso: VR1 1AB Altezza: 0.600	1.200 x 0.600	n. 1	
Larghezza: 1.400 Modello 1° Infisso: FN[R] 2AB[TV] MM Altezza: 1.500	1.400 x 1.500	n. 3	
Larghezza: 2.500 Modello 1° Infisso: VTNG[R] 1F - 1SPRLC Altezza: 2.000	2.500 x 2.000	n. 4	
LEGENDA			
Anteprima - Anteprima finestra in vista Prospettiva Fronte: Dimensioni - larghezza x altezza: Quantità - Indica la quantità di oggetti individuali in base al criterio di raggruppamento: Identificativo - Corrisponde ai campi Gruppo e Tipologia presenti nella CLASSIFICAZIONE dell'oggetto.			

Abaco Porte

Anteprima	Dimensioni	Quantità	Identificativo
Larghezza: 0.800 Modello 1° Infisso: Classica PIR 1AB[1P] Altezza: 2.100	0.800 x 2.100	n. 10	
Larghezza: 1.200 Modello 1° Infisso: Emergenza PIR 2AB_SIM[TV] Altezza: 2.200	1.200 x 2.200	n. 7	
Larghezza: 1.800 Modello 1° Infisso: Emergenza PIR 2AB_SIM[1P] Altezza: 2.200	1.800 x 2.200	n. 1	
LEGENDA			
Anteprima - Anteprima porta in vista Prospettiva Fronte: Dimensioni - larghezza x altezza: Quantità - Indica la quantità di oggetti individuali in base al criterio di raggruppamento: Identificativo - Corrisponde ai campi Gruppo e Tipologia presenti nella CLASSIFICAZIONE dell'oggetto.			



MINISTERO DELL'ISTRUZIONE
 UNITÀ DI MISSIONE PER IL PIANO NAZIONALE DI RIPRESA E RESILIENZA
 PIANO NAZIONALE DI RIPRESA E RESILIENZA
 MISSIONE 4: ISTRUZIONE E RICERCA

PROGETTO DEFINITIVO-ESECUTIVO
 LAVORI DI COSTRUZIONE NUOVA MENSA
 SCOLASTICA POLIVALENTE
 CUP J74E22000470006

PROGETTISTI
 ARCHITETTONICO
 Civini, Leventi, Gagliardi
 Area Lavori Pubblici Comune di Medolla

STRUTTURE
 Ing. Tassin Edoardo


IMPANTI MECCANICI E ANTINCENDIO
 Perito Industriale Alessio Cavali Scudato & ut

IMPANTI ELETTRICI
 Perito Industriale Raffaele Casarri
 Studio TecnicoCasarri srl SpA

COORDINATORE ALLA SICUREZZA
 Arch. Carolina Bondi

GEOLÓGICA
 Per. Luigi Emiliani Geogroup Srl

ACUSTICA
 Ing. Roberto Odavici

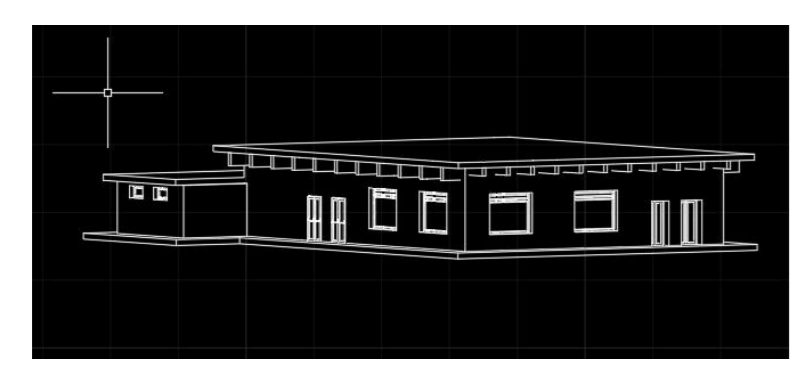

ARCHITETTONICO ELABORATO - TAVOLA

TITOLO ELABORATO **ABACO INFISSI** 1.10

scala 1:100 redazione FEBBRAIO 2023 revisione note