

MINISTERO DELL'ISTRUZIONE
 UNITÀ DI MISSIONE PER IL PIANO NAZIONALE DI RIPRESA E RESILIENZA
PIANO NAZIONALE DI RIPRESA E RESILIENZA
 MISSIONE 4: ISTRUZIONE E RICERCA
 PIANO NAZIONALE DI RIPRESA E RESILIENZA
 MISSIONE 4: ISTRUZIONE E RICERCA

PROGETTO DEFINITIVO-ESECUTIVO
LAVORI DI COSTRUZIONE NUOVA MENSA
SCOLASTICA POLIVALENTE
CUP J74E22000470006

PROGETTISTI
ARCHITETTONICO
 Gioi, Leventi, Gagliardi
 Area Lavori Pubblici Comune di Medolla

STRUTTURE
 Ing. Tassan Dinardi


IMPIANTI MECCANICI E ANTINCENDIO
 Perito Industriale Alessio Cavalli - Studio A3 - srl

IMPIANTI ELETTRICI
 Perito Industriale Raffaele Casarri
 Studio TecnicoCasarri srl

COORDINATORE ALLA SICUREZZA
 Arch. Carolina Bondi

GEOLÓGICA
 Per. Luigi Emiliani Geogrupp Srl

ACUSTICA
 Ing. Roberto Odierici

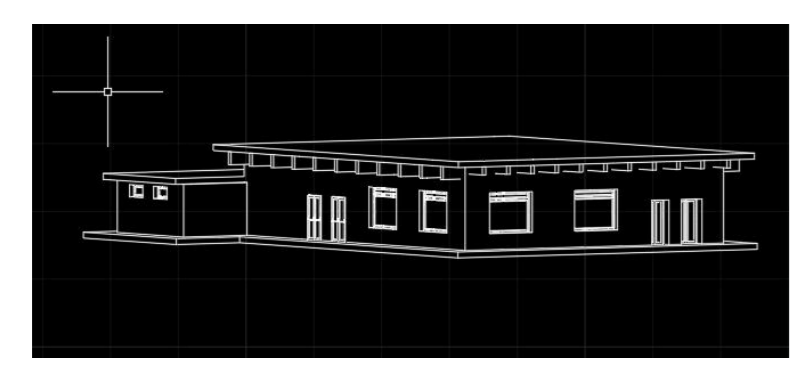

LABORATORIO ARCHITETTONICO ELABORATO - TAVOLA

TITOLO ELABORATO LAY OUT CUCINA **1.11**

scala 1:100 redazione FEBBRAIO 2023 revisione note