



# FUTURA

# LA SCUOLA PER L'ITALIA DI DOMANI



COMUNE DI MEDOLLA

## MINISTERO DELL'ISTRUZIONE

UNITÀ DI MISSIONE PER IL PIANO NAZIONALE DI RIPRESA E RESILIENZA

PIANO NAZIONALE DI RIPRESA E RESILIENZA

MISSIONE 4: ISTRUZIONE E RICERCA

PIANO NAZIONALE DI RIPRESA E RESILIENZA

MISSIONE 4: ISTRUZIONE E RICERCA

# PROGETTO DEFINITIVO-ESECUTIVO LAVORI DI COSTRUZIONE NUOVA MENSA SCOLASTICA POLIVALENTE CUP J74E22000470006

### PROGETTISTI

#### ARCHITETONICO

Geom. Lorenzo Guagliumi  
Area Lavori Pubblici Comune di Medolla

#### STRUTTURE

Ing. Yassin Elouardi

#### IMPIANTI MECCANICI E ANTINCENDIO

Perito Industriale Alessio Gavioli Studio A+ srl

#### IMPIANTI ELETTRICI

Perito Industriale Raffaele Garutti  
Studio TecnicoGarutti srl Stp

#### COORDINATORE ALLA SICUREZZA


Arch. Caterina Bondi

#### GEOLOGICA

Pier Luigi Dallari Geogroup Srl

#### ACUSTICA

Ing. Roberto Odorici

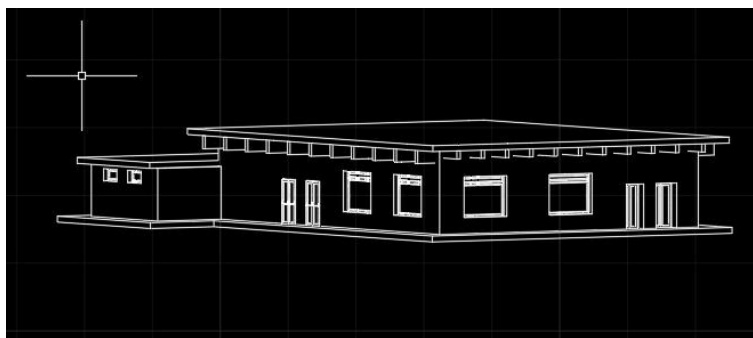

ELABORATO

## ARCHITETTONICO

ELABORATO -TAVOLA

TITOLO ELABORATO

## CRONOPROGRAMMA

# 1.13

scala

1:100

redazione

-- FEBBRAIO 2023

revisione

note

