



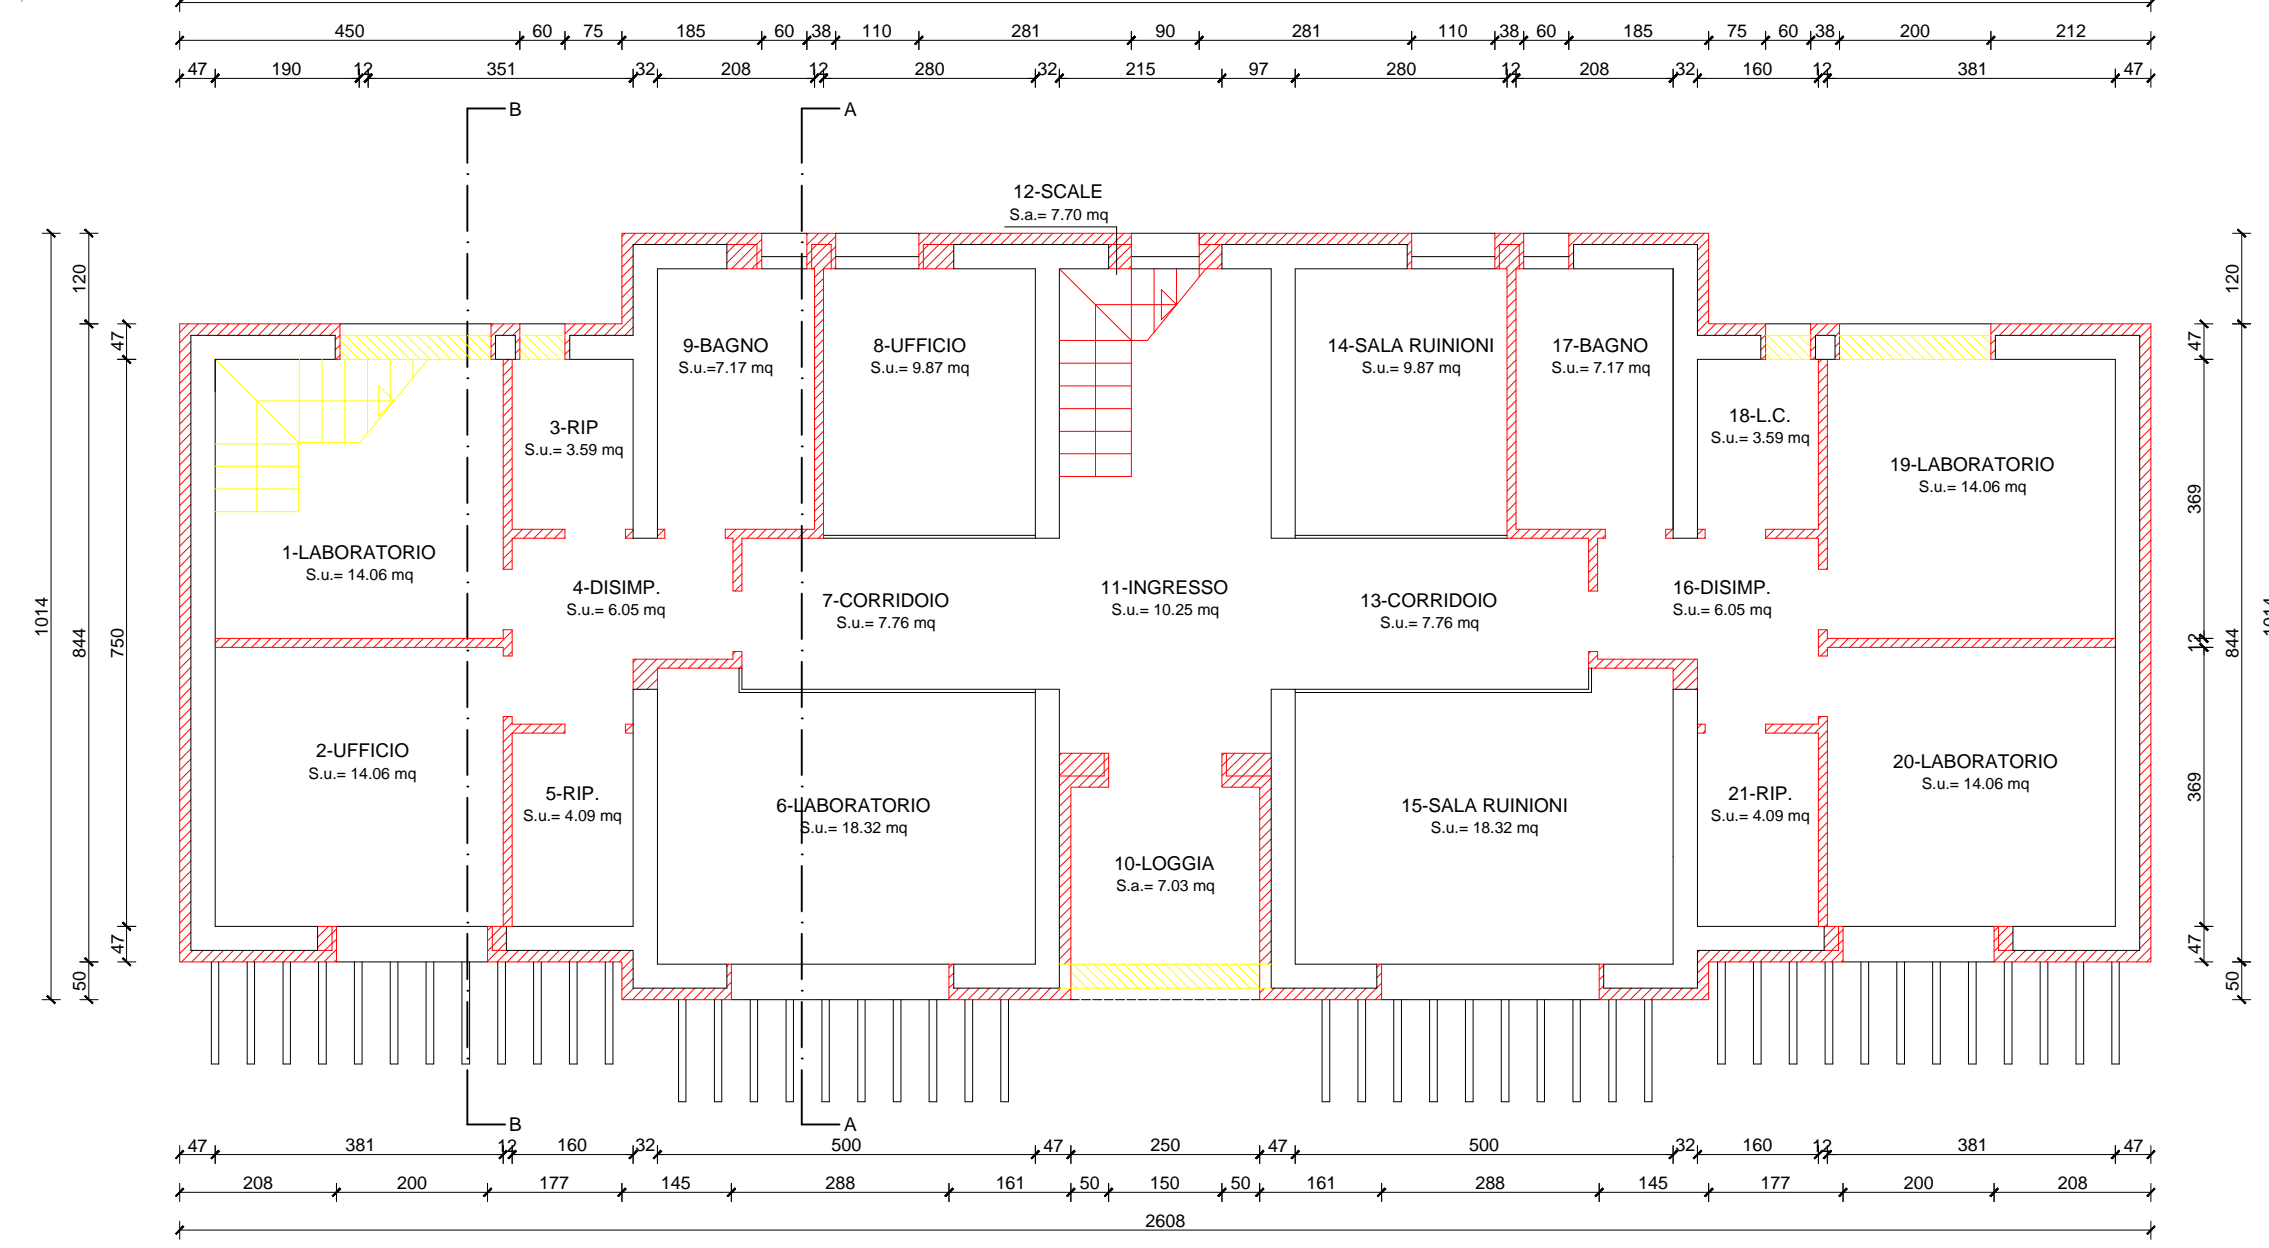


PIANTA PIANO TERRA

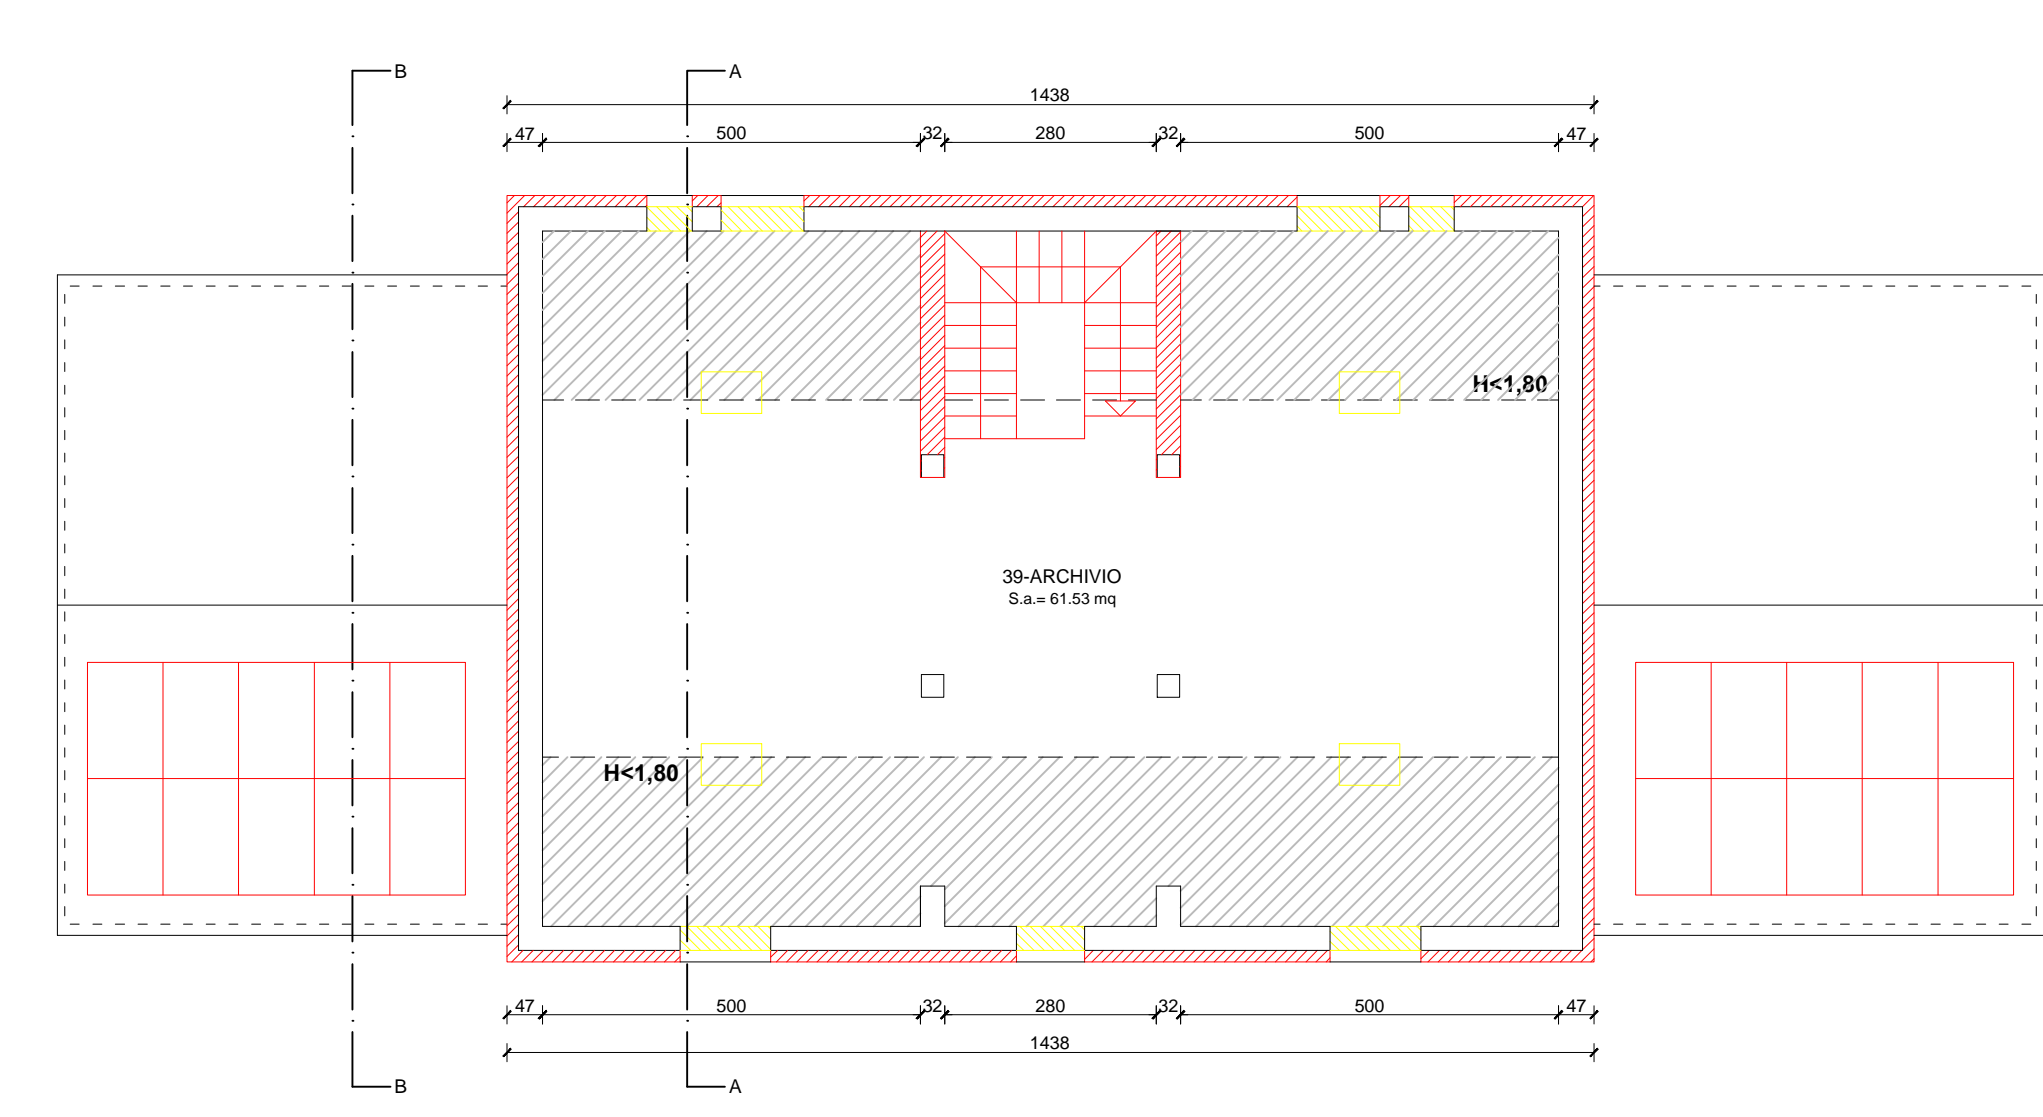


PIANTA PIANO SOTTOTETTO




SEZIONE A-A

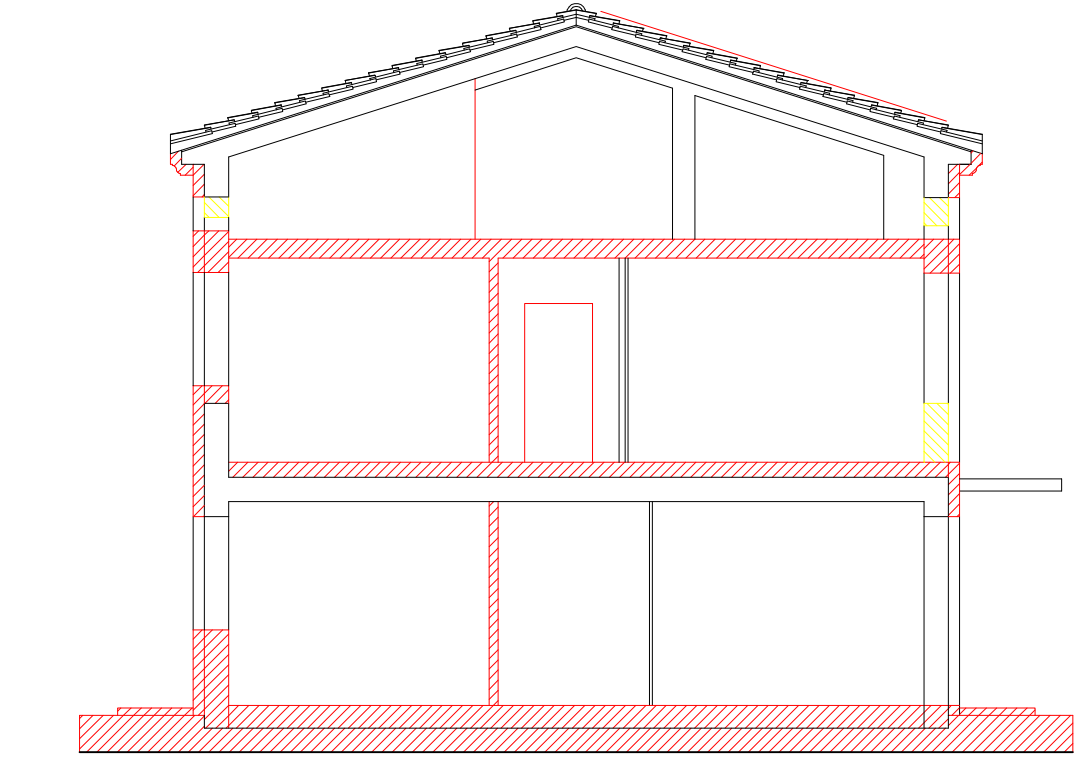


PIANTA PIANO PRIMO

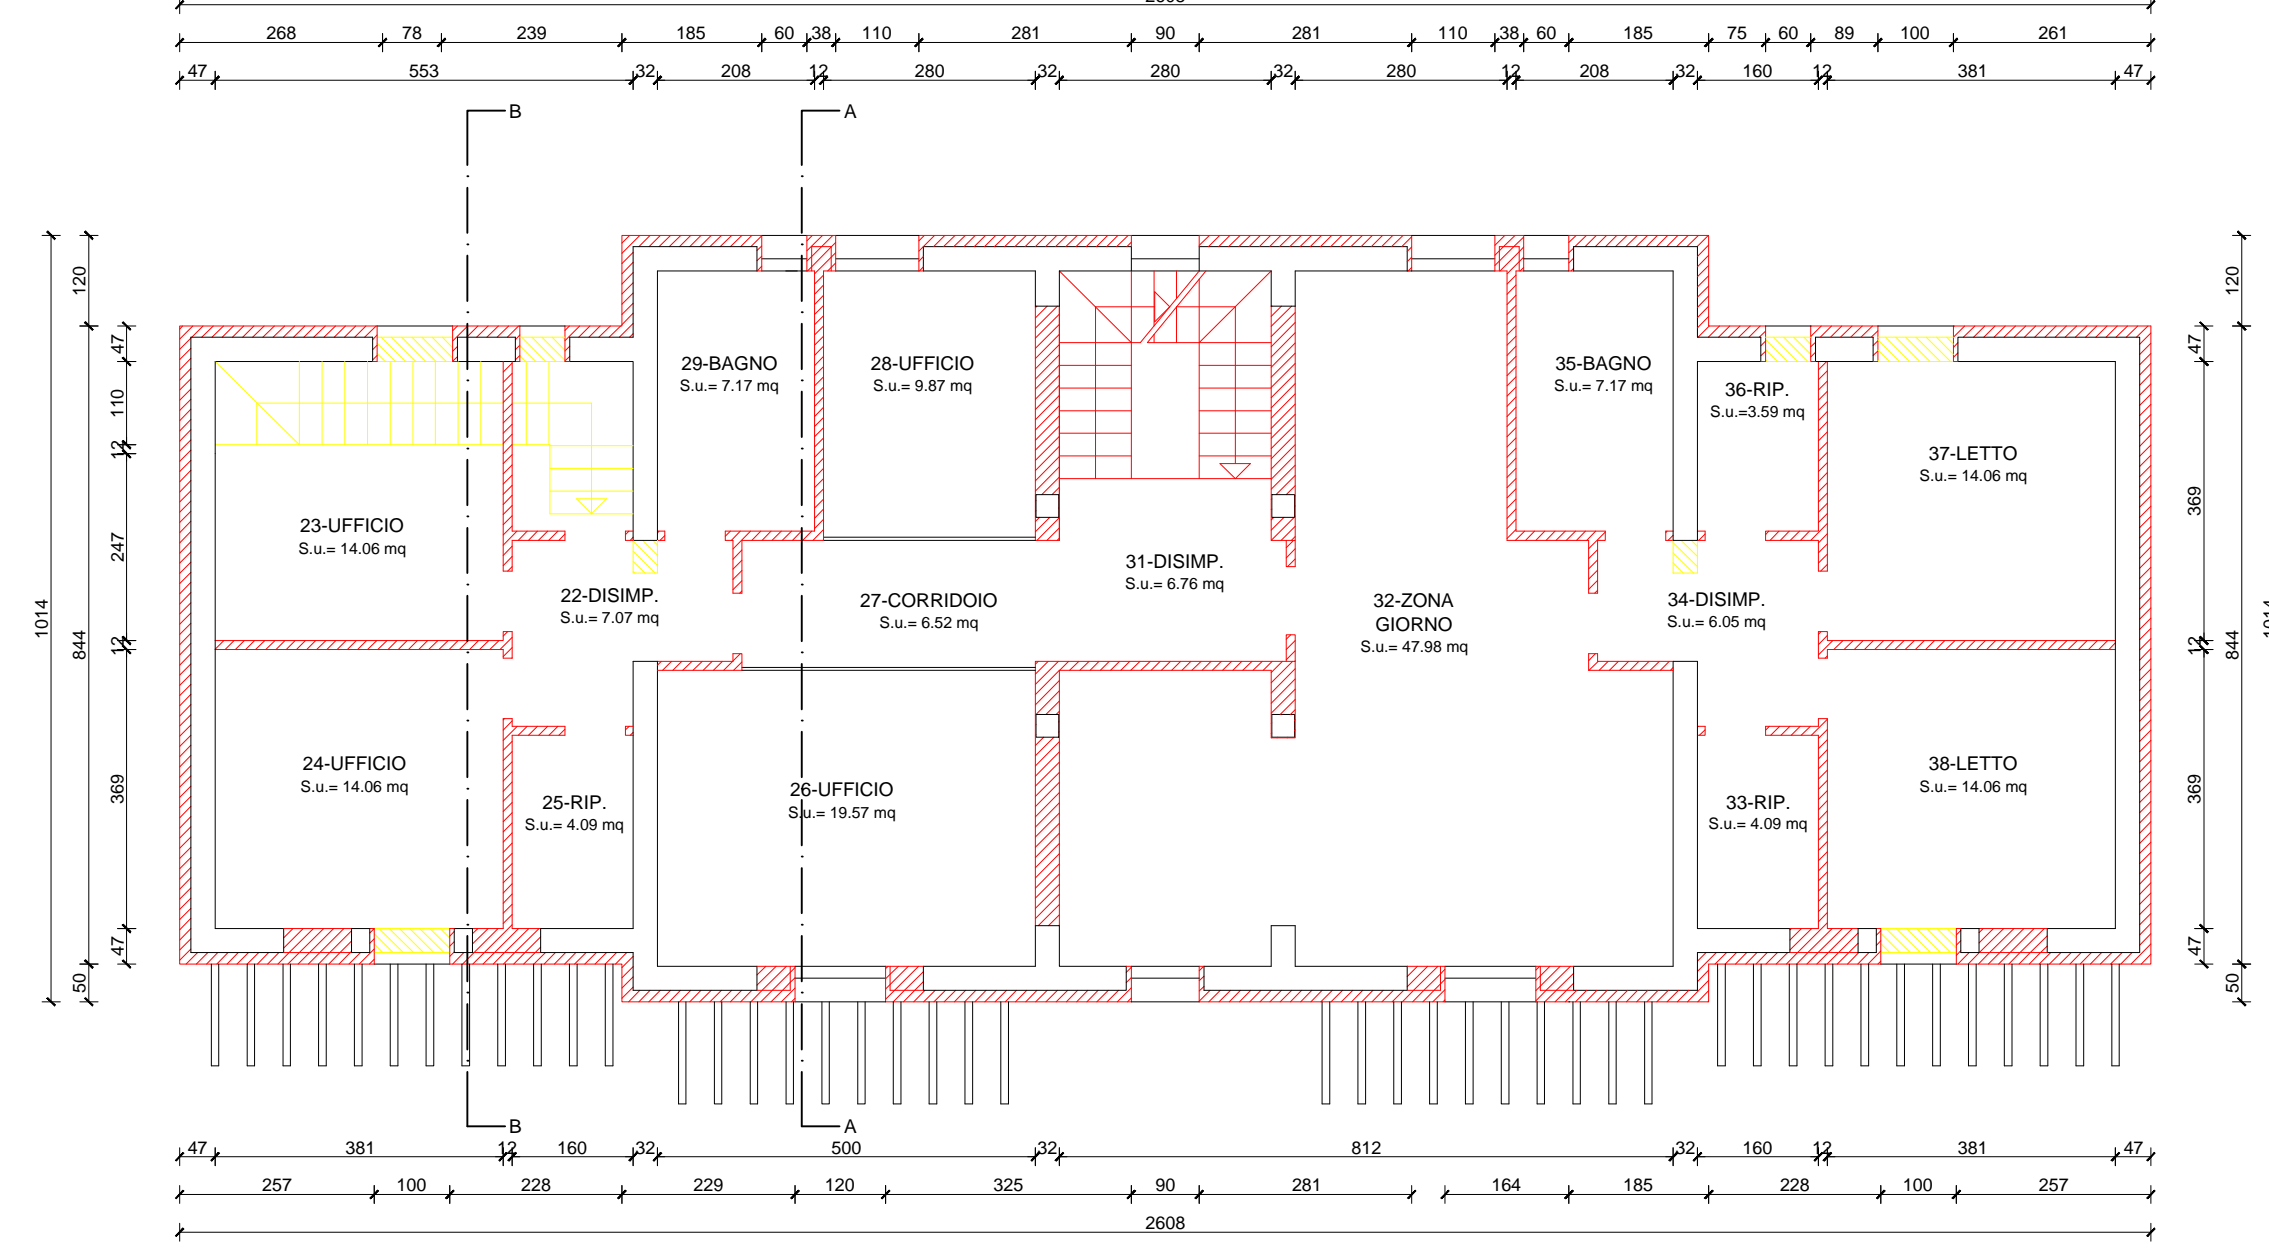


PIANTA COPERTURA

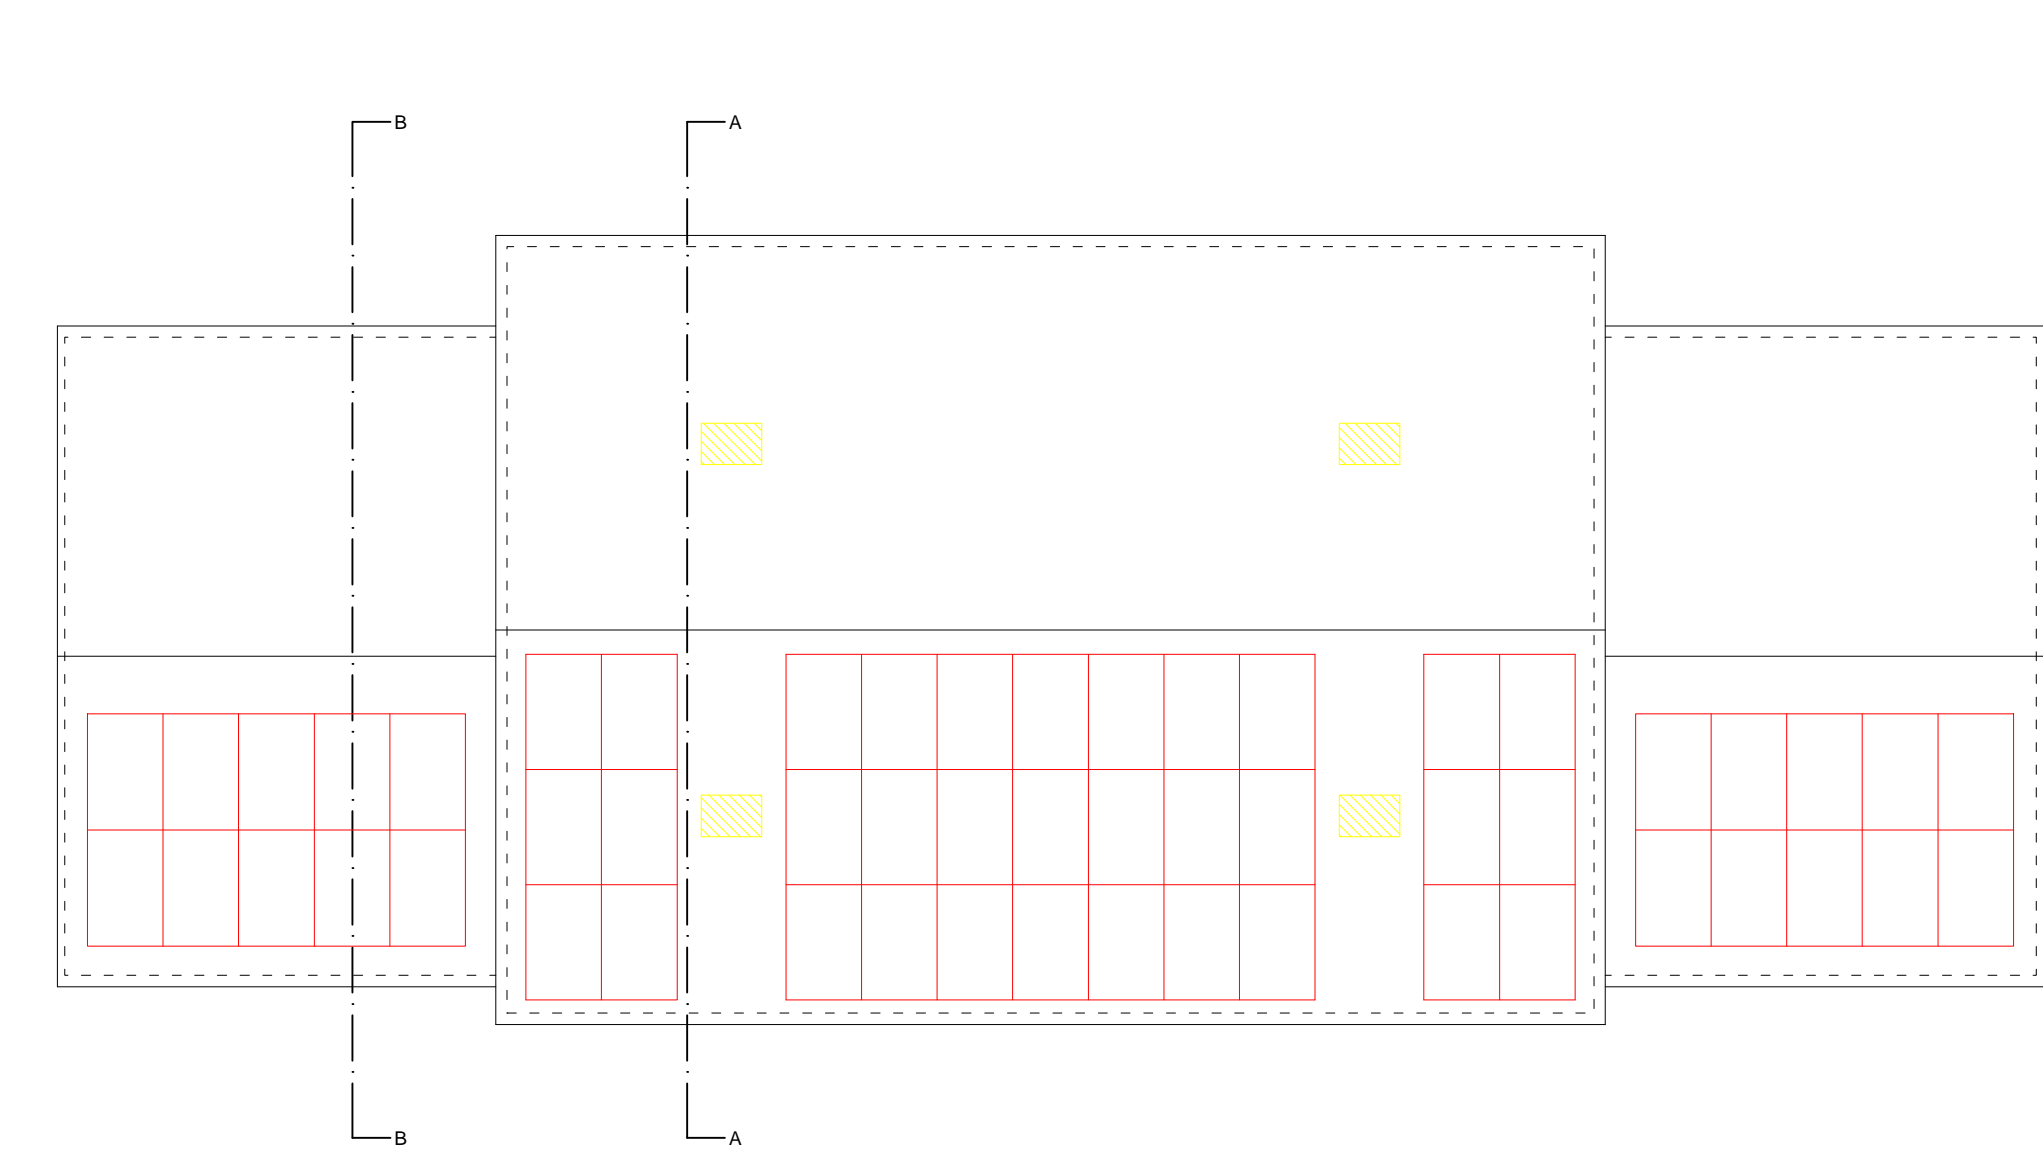


SEZIONE B-B

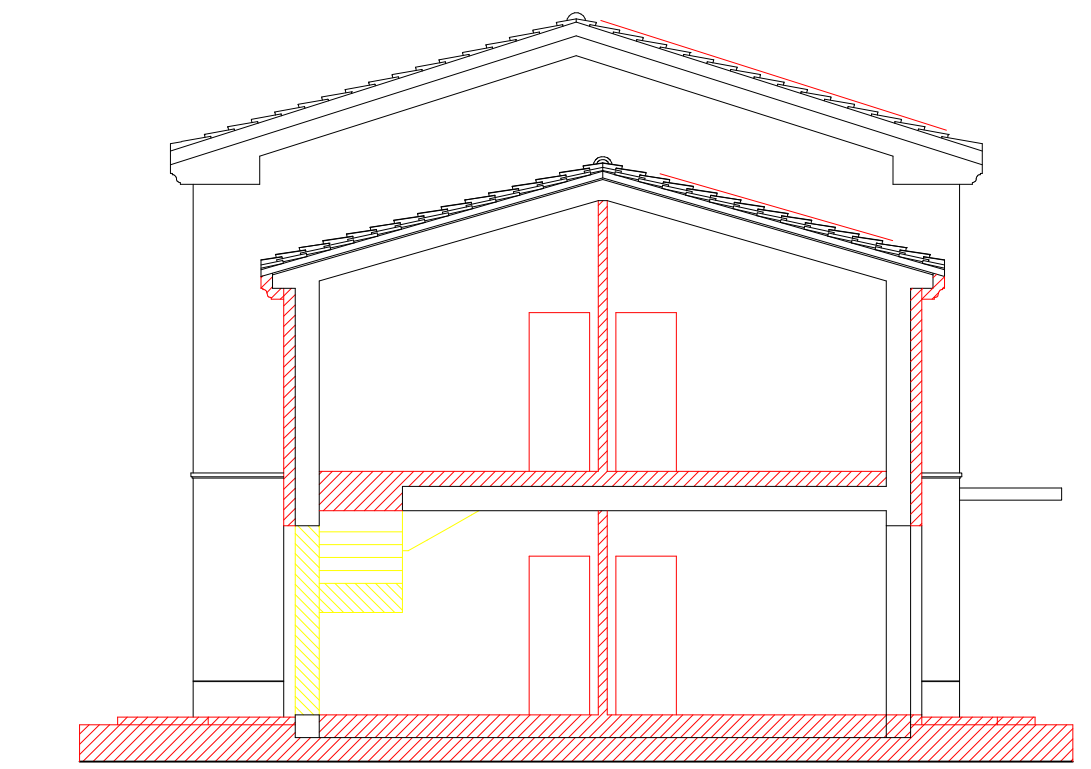


PROSPETTO SUD

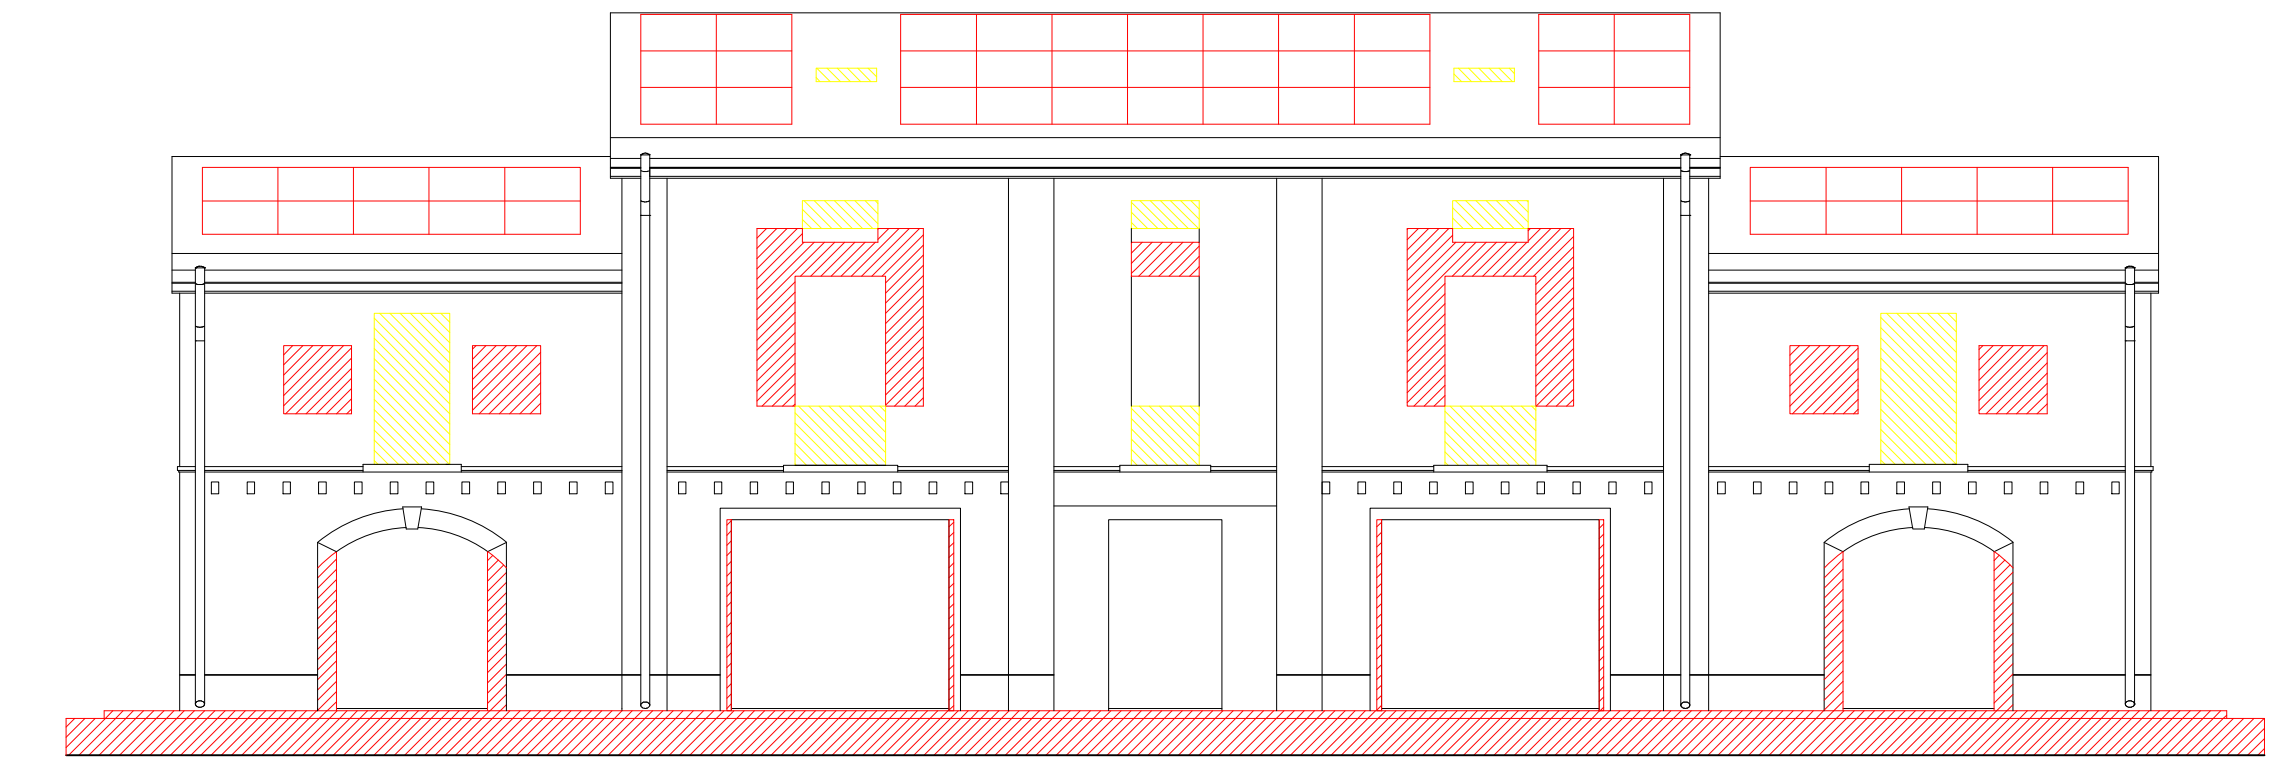


PROSPETTO OVEST

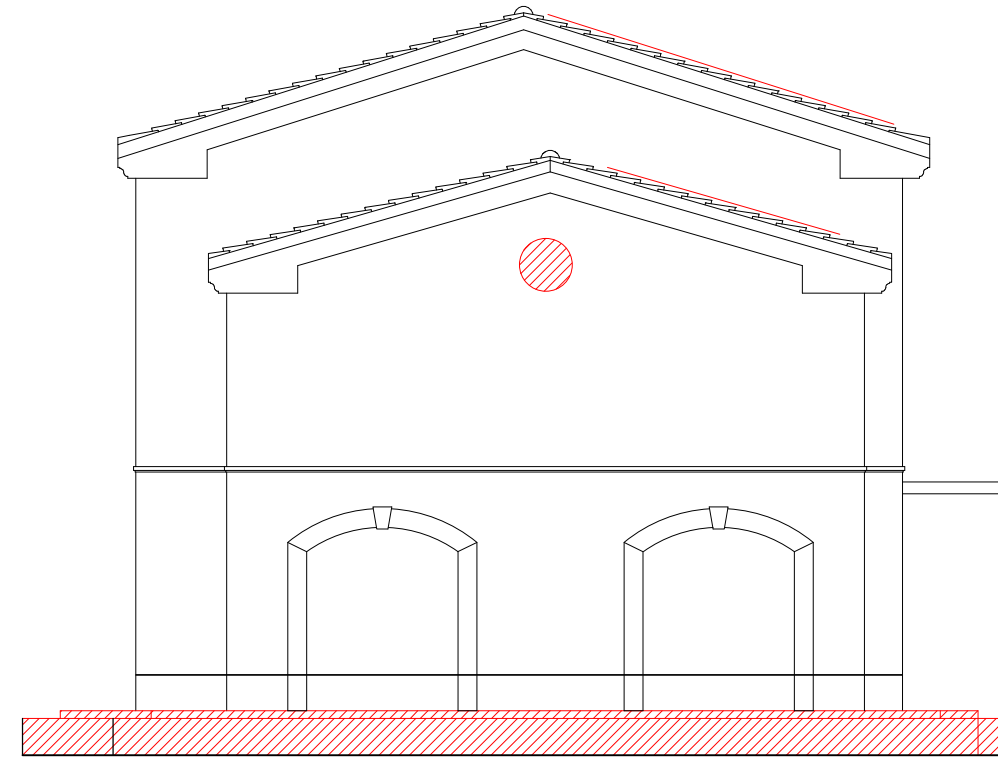


PROSPETTO NORD

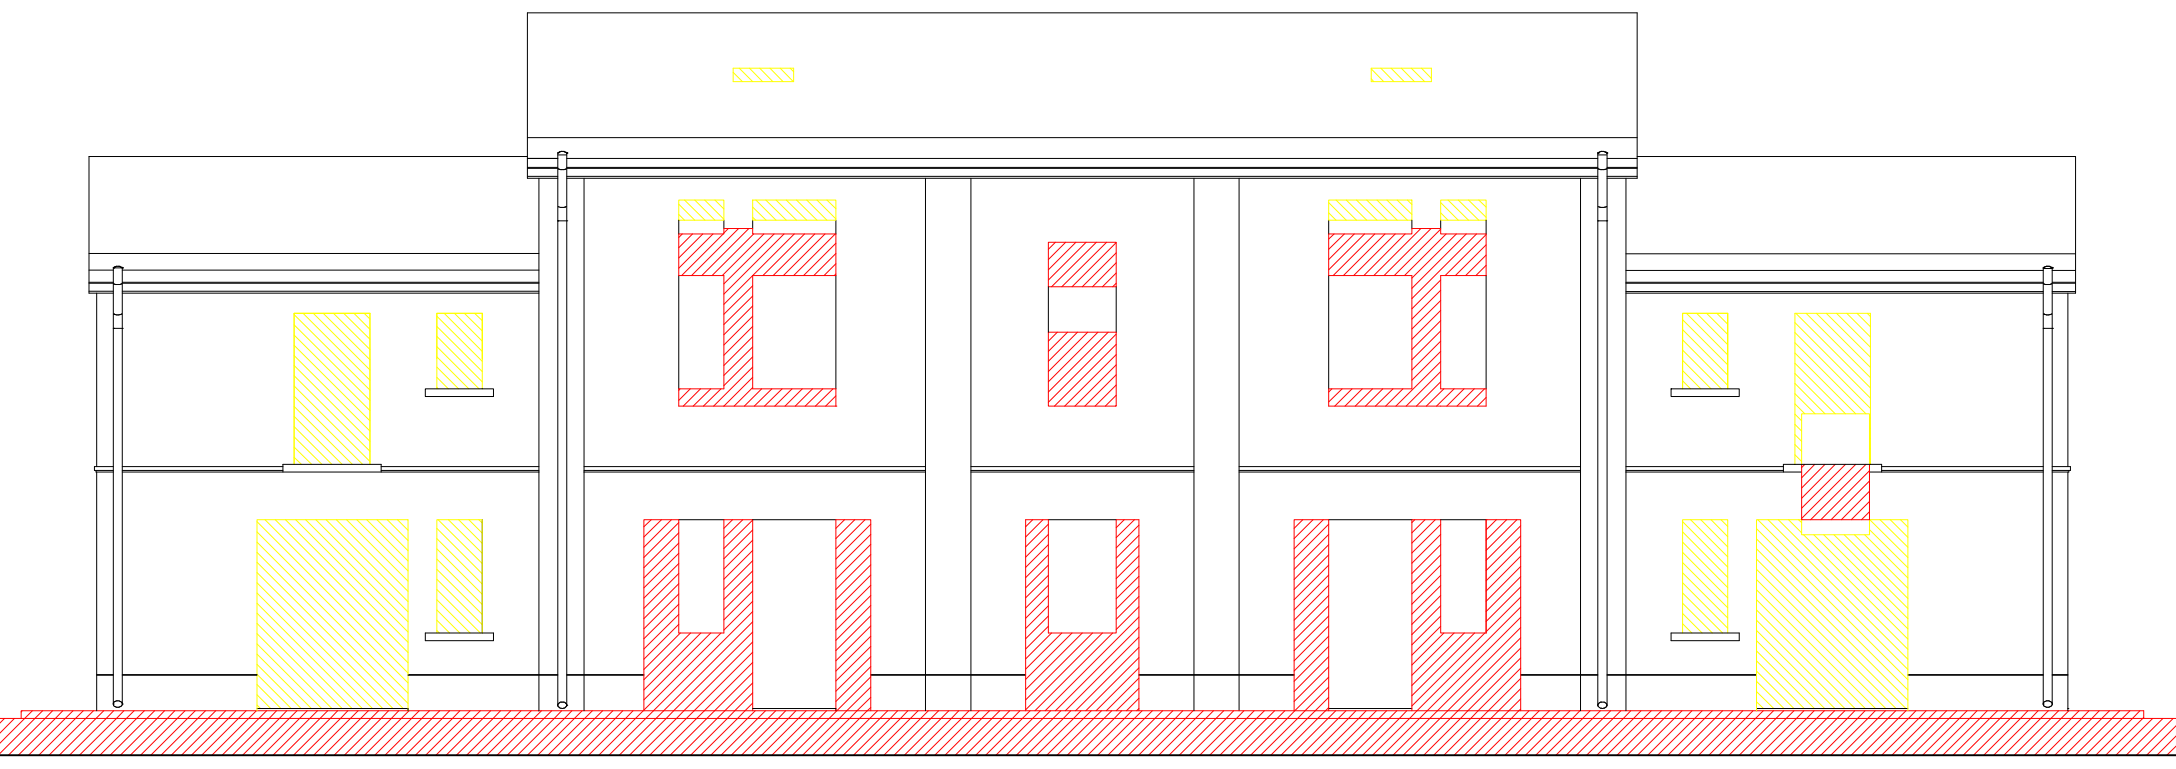


PROSPETTO EST

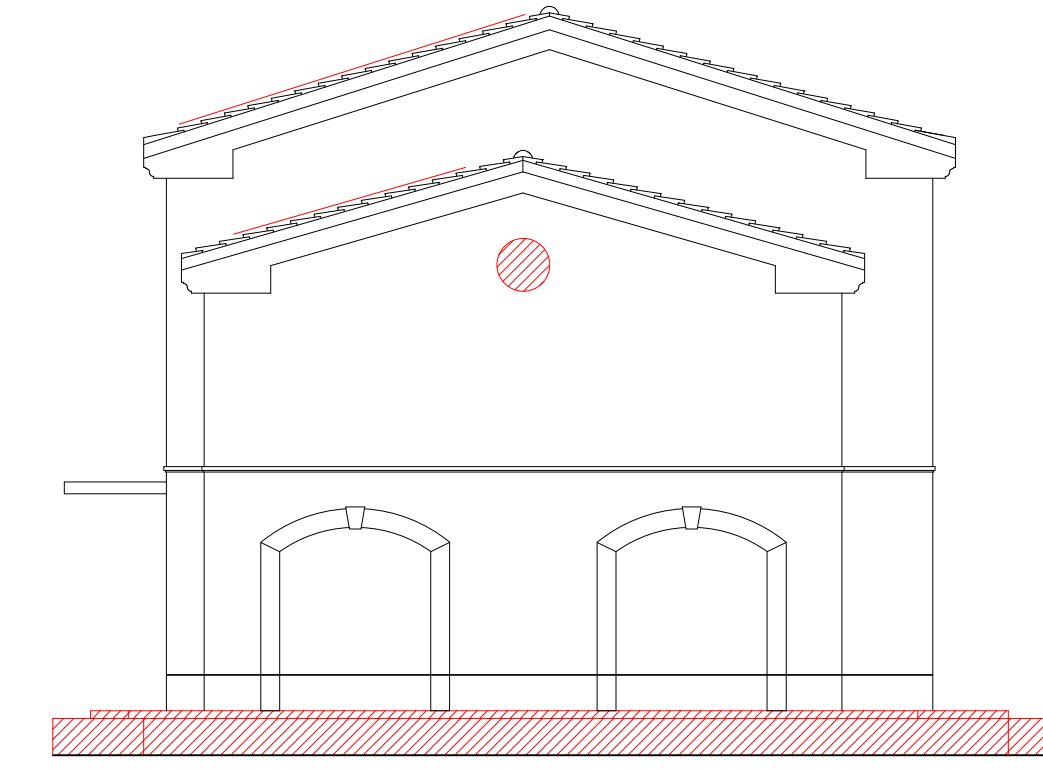

LEGENDA STATO COMPARATIVO

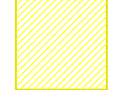 Demolizione

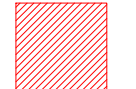 Ricostruzione

COMUNE DI MEDOLLA (MO)

DESCRIZIONE DEI LAVORI

RICHIESTA DI PDC IN DEROGA PER RICONVERSIONE DI FABBRICATO AGRICOLO IN IMMOBILE PRODUTTIVO DI TIPO AZIENDALE PROFESSIONALE SITO IN VIA MATTEOTTI, MEDOLLA (MO)

TAV A3	OGGETTO DELLA TAVOLA STATO COMPARATIVO	Dati catastali Fg. 4 Mapp. 943
DATA Maggio 2023	PIANTE PROSPETTI SEZIONI	
REV. 00	Scala 1:100	

PROGETTAZIONE ARCHITETTONICA:
Ing. Pullè Francesco
Via Canalino 1821, San Felice s/P (MO)
ALBO INGEGNERI DI MODENA N.1675

IMPRESA ESECUTRICE DELLE OPERE:

PROGETTAZIONE STRUTTURALE:
Ing. Pullè Francesco
Via Canalino 1821, San Felice s/P (MO)
ALBO INGEGNERI DI MODENA N.1675

PROPRIETA':
Gennari Mario
Via Puccini n.1, Medolla (MO)