

intervento
 Progetto per l'ampliamento di un fabbricato esistente adibito all'esercizio d'impresa per lo sviluppo di un'attività economica già insediata da realizzarsi nell'area di pertinenza della stessa.

intervento da realizzarsi nell'ambito del Procedimento Unico ai sensi dell'art.53 della L.R.24 del 21/12/2017

localizzazione
 Medolla, via Maestri del Lavoro, n.5
identificazione catastale
 foglio n. 11 part.n.831-628
descrizione elaborato
 PIANTA piano terra
scala
 1:100

progettista opere architettoniche
 Geom.Rebecchi Marco

progettista opere strutturali
 Ing.Papazzoni Ermanno

avviso di deposito
 Emotec_PdC PU_03.1intAUSL

committente
 Emotec s.r.l.
 C.F. - P.IVA 02578710366
 via Maestri del Lavoro, 5 - 41038 Medolla (MO)

data
 11/01/2024




revisione	data	descrizione
A	11/01/2024	Integrazione come da richiesta AUSL prot.n.009250923 del 06/12/2023
B		
C		
D		
E		

calcolo superfici Su - Sa - Sc - STATO DI PROGETTO

superficie	descrizione	Su	Sa	Sc	
Su	superficie utile - punto 18 ALLEGATO II DEFINIZIONI TECNICHE UNIFORMI (DTU) - dgr n.922 del 26.07.2017				
Sa	superficie accessoriata - punto 19 ALLEGATO II DEFINIZIONI TECNICHE UNIFORMI (DTU) - dgr n.922 del 26.07.2017				
Sc	superficie complessiva (Su+60%Sa) - punto 21 ALLEGATO II DEFINIZIONI TECNICHE UNIFORMI (DTU) - dgr n.922 del 26.07.2017				
piano	n.	destinazione	Su	Sa	Sc
terra	01	magazzino spedizione MP/PP	468,07		468,07
terra	02	magazzino farma	128,25		128,25
terra	03	area controllata non classificata (CNC)	221,70		221,70
terra	04	spogliatoio generale donne	17,26		17,26
terra	04.1	ingresso	6,20		6,20
terra	04.2	area break	9,72		9,72
terra	05	deposito materiali pulizie	3,04		3,04
terra	06	antibagno	4,33		4,33
terra	07	WC uomini	2,07		2,07
terra	08	WC donne	2,08		2,08
terra	09	antibagno	2,31		2,31
terra	10	WC	2,30		2,30
terra	11	lavaggio donne	8,60		8,60
terra	12	svestizione donne	8,30		8,30
terra	13	vestizione donne	8,30		8,30
terra	14	vestizione uomini	3,24		3,24
terra	15	vestizione uomini	4,66		4,66
terra	16	bussola	17,02		17,02
terra	17	bussola	17,02		17,02
soppalco	18	vano tecnico accessibile	344,43*		344,43*
copertura	19	lastrico solare	392,31*		392,31*
copertura	19.1	vano tecnico	32,43*		32,43*
copertura	19.2	vano tecnico	47,16*		47,16*
somma			934,47		934,47

* superfici escluse dal computo delle Su e Sa - definizione n.20 allegato II D.G.R.n.922 del 26/06/2017

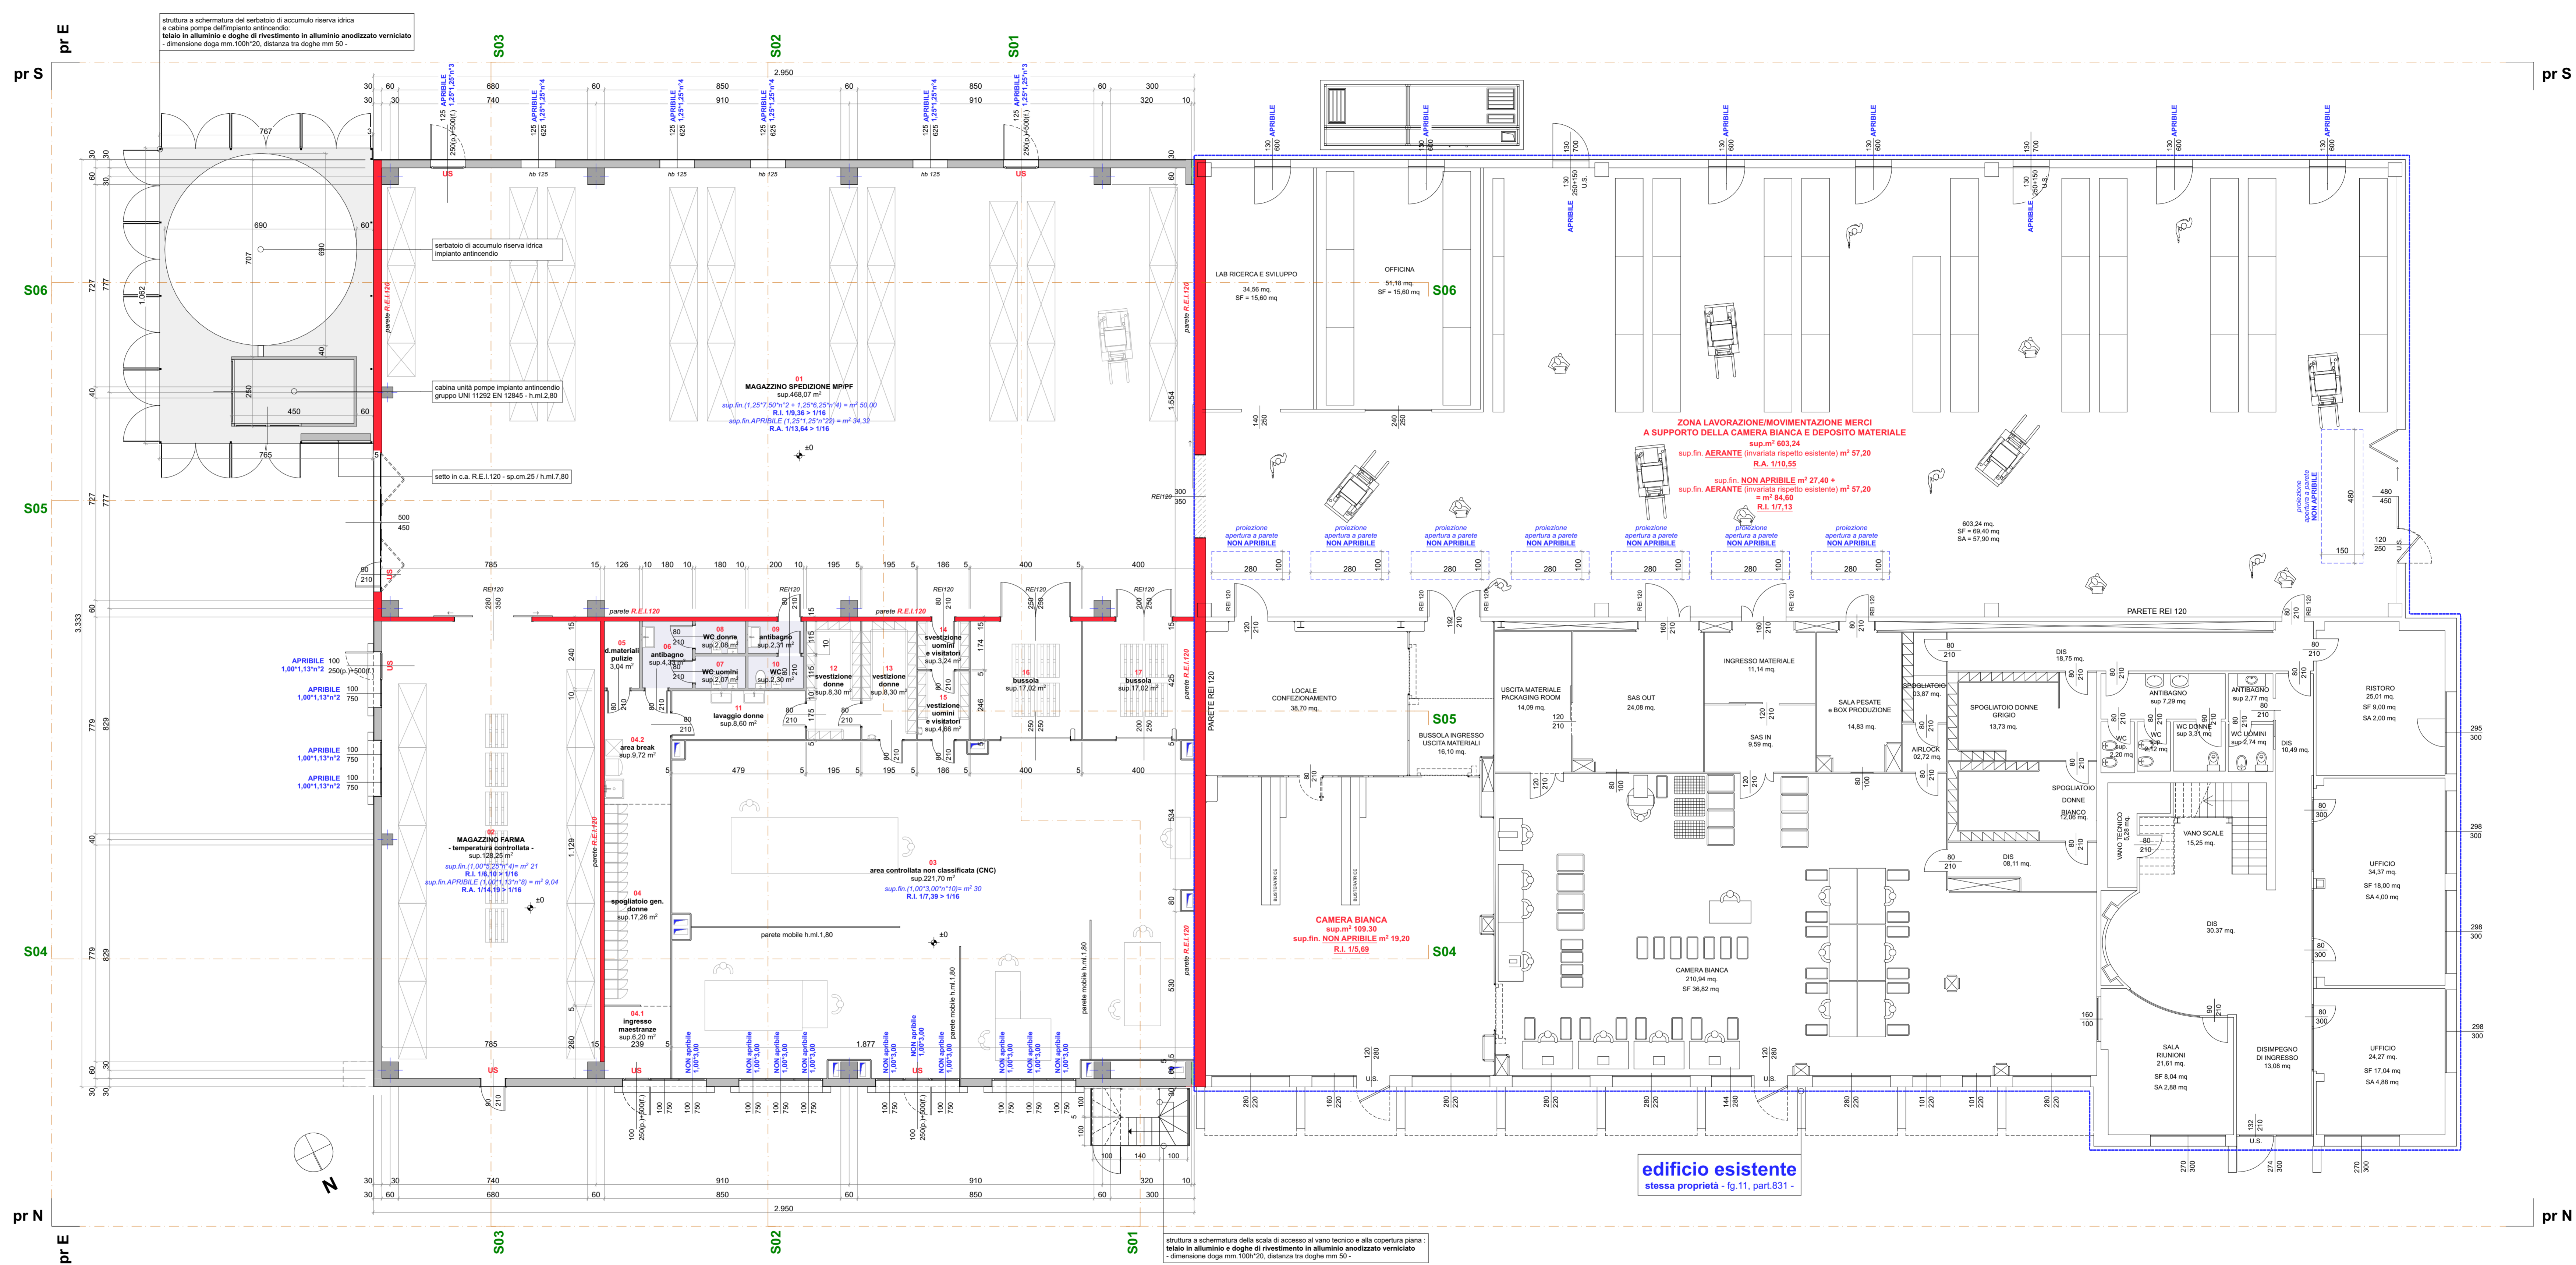

edificio esistente
 stessa proprietà - fg.11, part.831 -