



# Comune di Medolla (Mo)

Lavoro:  
**PROGETTO UNITARIO CONVENZIONATO (P.U.C.) PER RIDISTRIBUZIONE DELLA S.C. ESISTENTE ALLA DATA DEL 16.04.2009 (DATA DI ADOZIONE DEL P.S.C. VIGENTE) ALL'INTERNO DELL'AREA SITA IN VIA GRANDE.**

Tavola:  
**2 di n.4**

Elaborato:  
**STATO ATTUALE RILIEVO DELL'AREA**

File:  
PUC 2021\_integrazione 2022.dwg

Comittente:  
**COSTRUZIONI M.R. S.r.l.**  
P.I. 00873110365

Scala:  
**varie**

Data:  
**novembre 2022**

Consulenza:



**MOLINARI**  
Studio Tecnico Associato  
di Molinari geom. Alberto e Molinari geom. Elisa  
Via Volturno n. 66 - Cavezzo (Mo) Tel. 0535 59262 - Fax. 0535 411273  
Cod. Fisc. - P. Iva 02847170368 - E\_mail: molinari.sta@gmail.com



**ANDREA SEMEGHINI ARCHITETTO**  
Galleria IV Novembre n.12 - Vittorio Veneto (TV)  
cell. 339.7179712 - E\_mail: andrea.fly@libero.it  
P. I. v. a 02221060201



PLANIMETRIA 1:1000  
FOGLIO 5  
MAPPALE 319 - 356 - 503

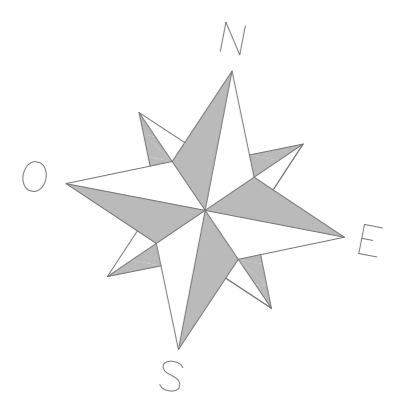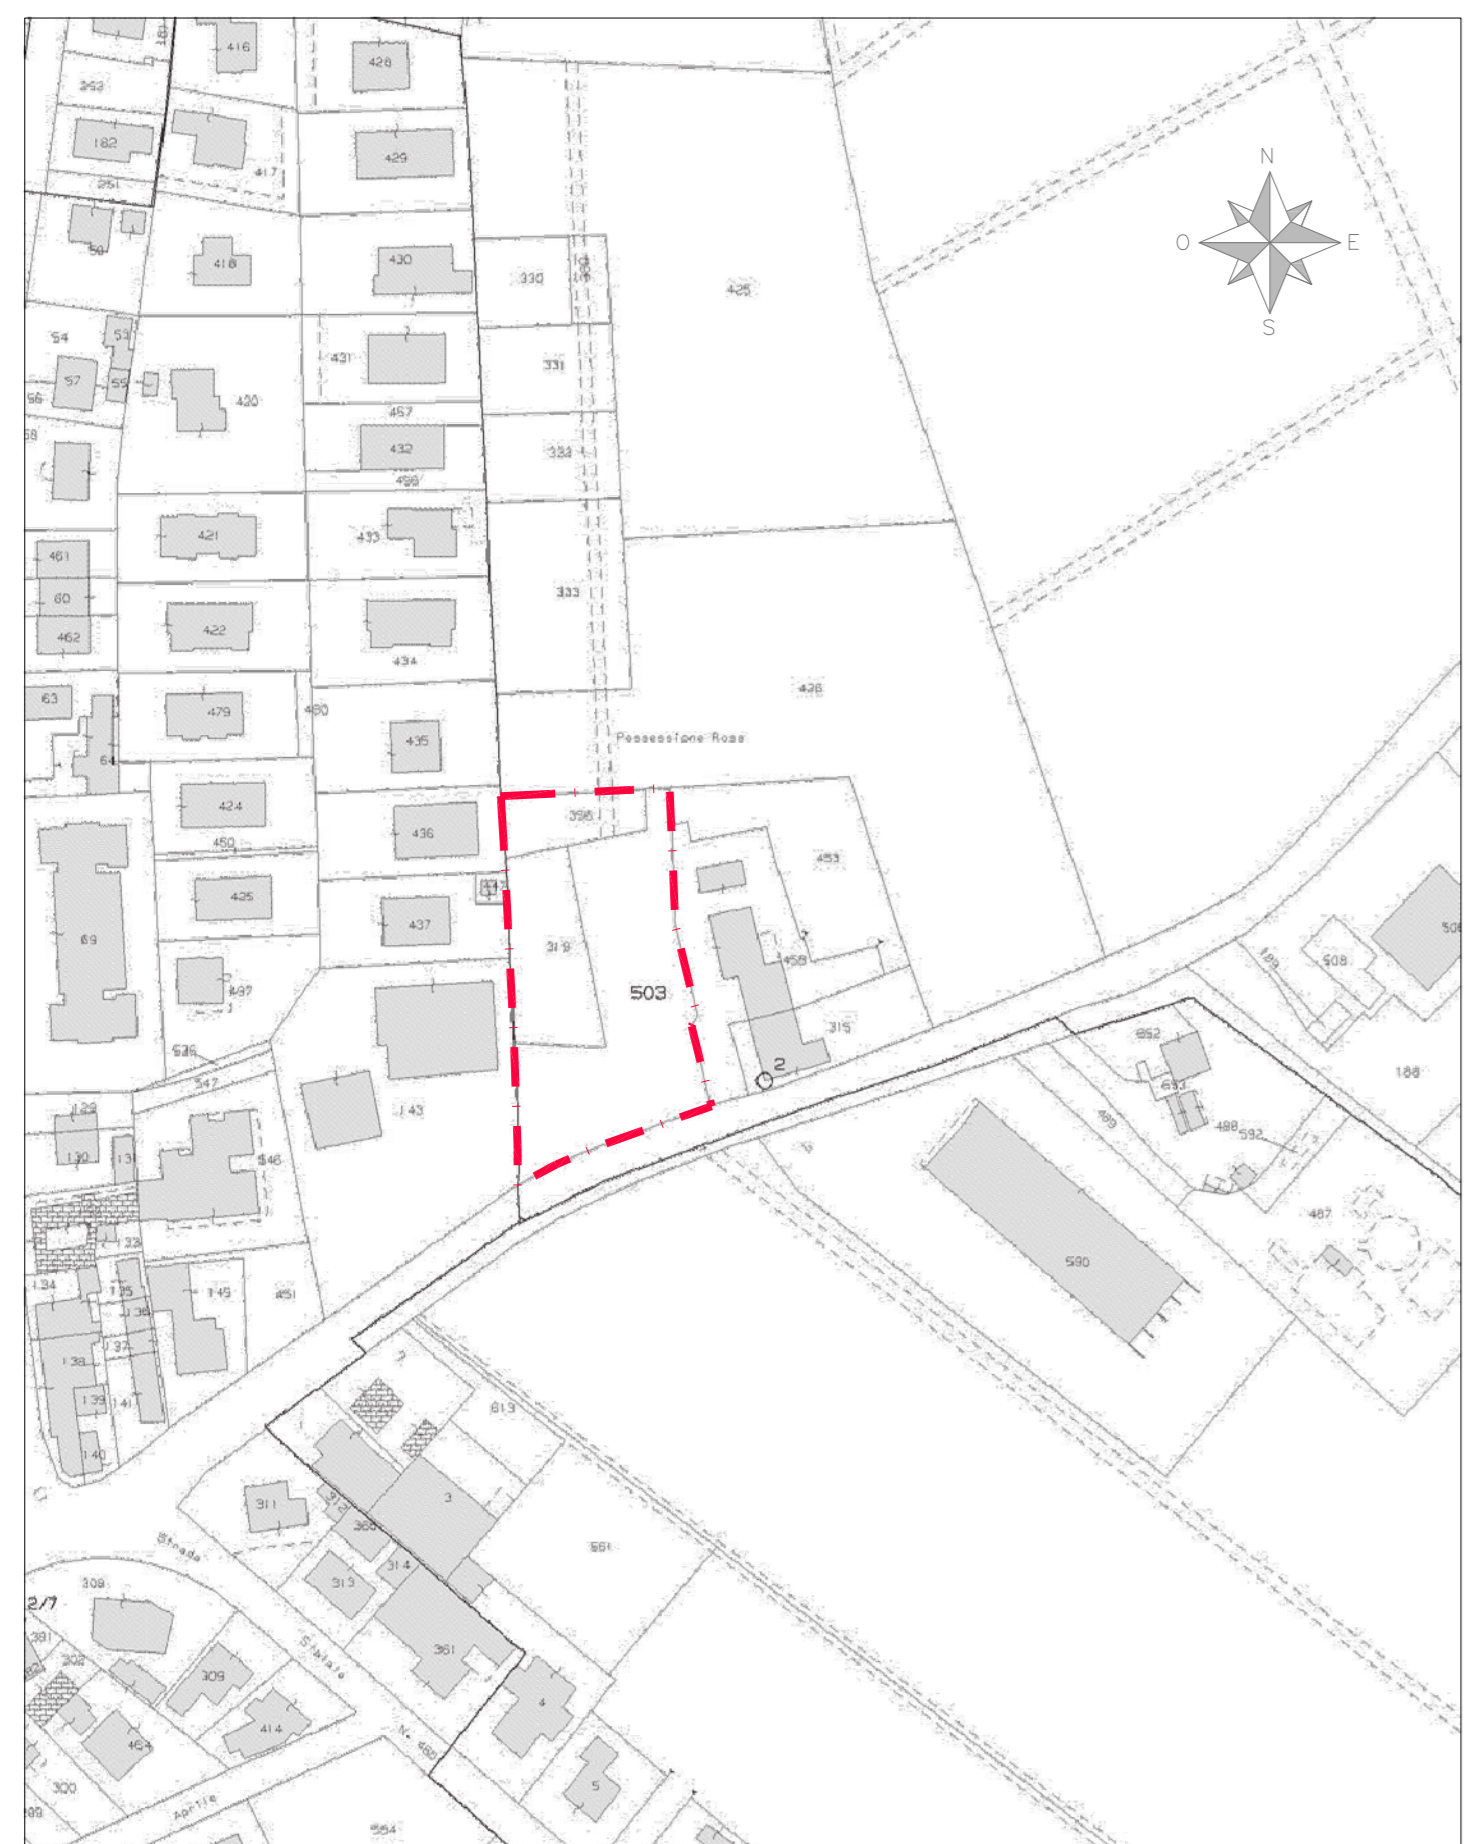

**LEGENDA RILIEVO**

- Palo illum. pubblica
- Palo Enel
- Palo Telecom
- Caditoia
- Pozzetto fognatura
- Pozzetto Enel
- Piletta Enel
- Recinzioni
- Ciglio strada
- transenne
- asfalto

dettaglio transenne parapetonale esistente.

--- AREA DI PROPRIETA' (superficie catastale= 4.056,00 mq)  
 - - - AREA INTERVENTO (ST come da rilievo = 3.970,00 mq)  
 ▨ AREA DI PROPRIETA' DA CEDERE (4.056,00 - 3.970,00 = 86,00 mq)

Comune di Medolla  
P.U.C. N. 405/33/M/2022 del 23/11/2022  
Progettista: Alberto Molinari