

comune **Medolla** provincia **Modena**


intervento
 progetto per il recupero a fini abitativi di un fabbricato ad uso deposito attrezzi agricoli per la realizzazione di n.4 unità abitative

localizzazione **Medolla** identificazione catastale **foglio n.4 via Matteotti, n.24/c-d-e-f part.n.941-1015-1018**

descrizione elaborato **AZZONAMENTO** tavola **1:2.000** scala
 - estratto mappa catastale 1:2.000
 - estratti P.S.C. 1:5.000
 - veduta aerea (google earth) 1:2.000

committente **Serteco s.r.l.** data **31.05.2023**
 C.F. - P.IVA 03457170367

progettista
geom.Rebecchi Marco

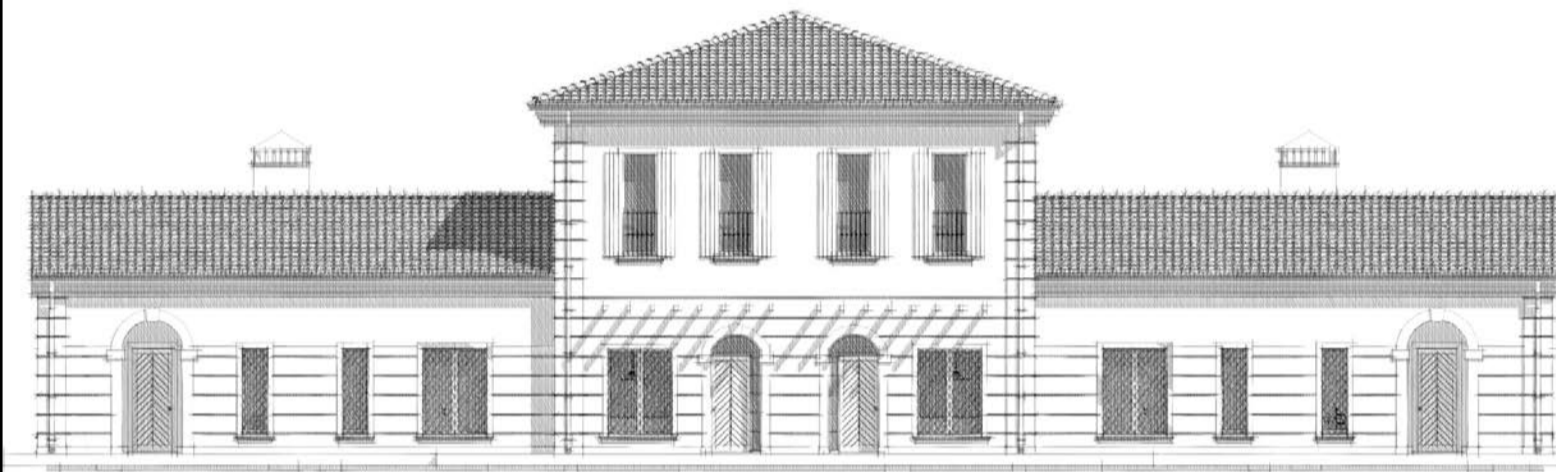

revisione	data	descrizione
A		
B		
C		
D		
E		

è vietato riprodurre, anche parzialmente, o utilizzare a qualunque scopo il presente elaborato senza l'autorizzazione della proprietà (Legge 22.04.41 n.663 e successive modifiche e integrazioni)

Comune di Medolla
 P.S.C. n. 20029/04 2023 - del. 06/05/2023
 P.S.C. n. 20029/04 2023 - del. 06/05/2023
 P.S.C. n. 20029/04 2023 - del. 06/05/2023

