

Proprietà: CO.IM. SRL
Foglio 14 mappale 208


Proprietà: OLEARI MARCO SRL
Foglio 14 mappale 209

SCHEMA OPERE DI URBANIZZAZIONE

IL TECNICO. ING. ALFREDO PELLACANI
c.f. PLLLRD56B24C398D VIA PAPAZZONI n. 74 41032-CAVEZZO (MO)

N=4965700

LIMITE DEL COMPARTO DI ESPANSIONE
 Proprietà CO.IM. SRL
 Proprietà OLEARI MARCO SRL

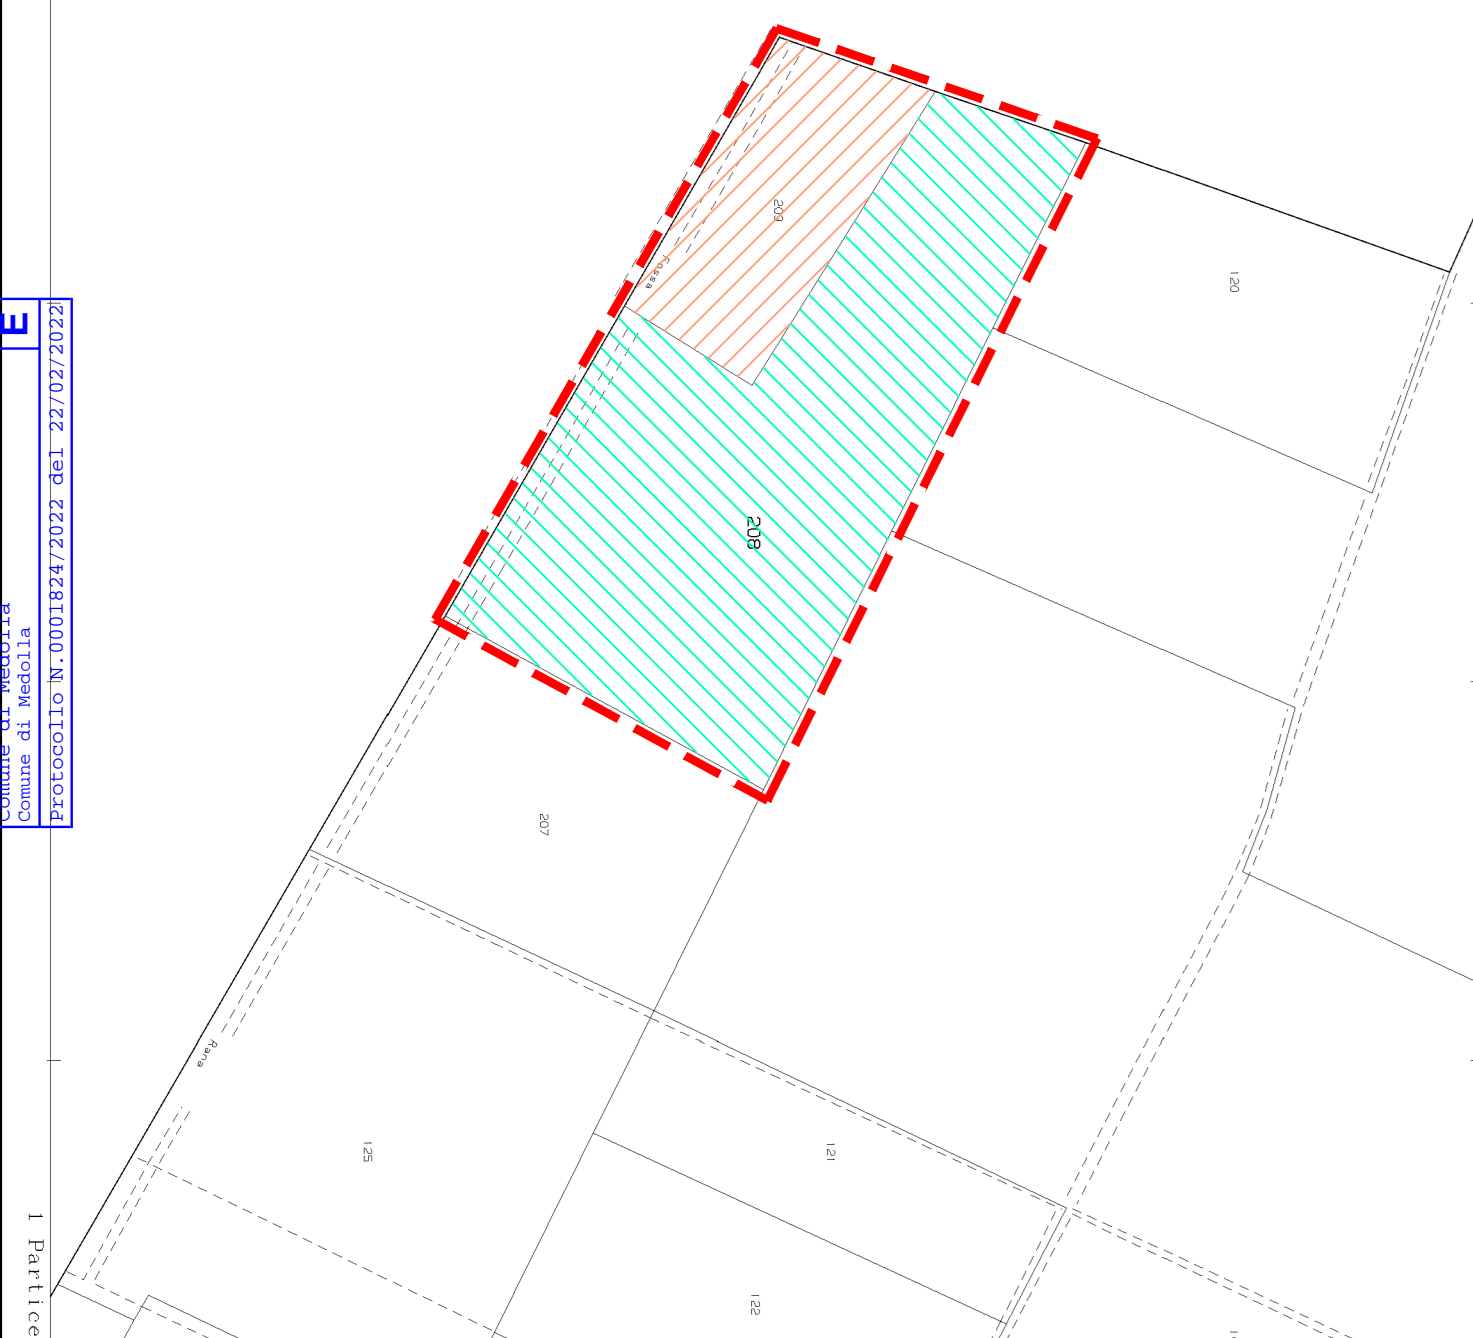

SUP. TERRITORIALE	mq	16546,00
AREE U2 (min.15%)	mq	2481,90
VERDE U2 (min.10%)	mq	1654,60
VERDE U2 IN PROGETTO	mq	1686,00
PARCHEGGI U2 (min.5%)	mq	827,30
PARCHEGGI U2 IN PROGETTO	mq	876,50

LIMITE DEL COMPARTO DI ESPANSIONE
 PARCHEGGI E AREA DI MANOVRA
 VERDE

PLANIMETRIA GENERALE
scala 1:500

