comune: **Medolla** — provincia: **Modena**

intervento

progetto per il recupero a fini abitativi di un fabbricato ad uso deposito attrezzi agricoli per la realizzazione di **n.4 unità abitative**

localizzazione: Medolla, via Matteotti, n.24/c-d-e-f

identificazione catastale: foglio n.4 part.n.941-1015-1018

progettista

geom.Rebecchi Marco

descrizione elaborato	tavola	scala
STATO di PROGETTO	**03aINT**	**1:50**
pianta piano terra		**1:100**
pianta piano primo		
pianta copertura		

SENZA ARREDI

committente: **Serteco s.r.l.** C.F. - P.IVA 03457170367

data: **04.07.2023**

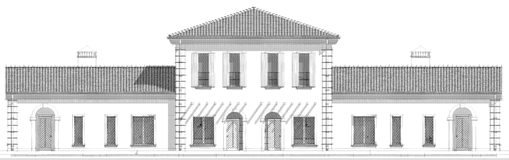

revisione	data	descrizione
A	22/06/2023	integrazione a seguito di richiesta UTC (geom.A.Annovi - Ing.G.Bergamini)
B		
C		
D		
E		

è vietato riprodurre, anche parzialmente, e/o utilizzare a qualunque scopo il presente elaborato senza l'autorizzazione della proprietà (Legge 22.04.41 n.663 e successive modifiche e integrazioni)

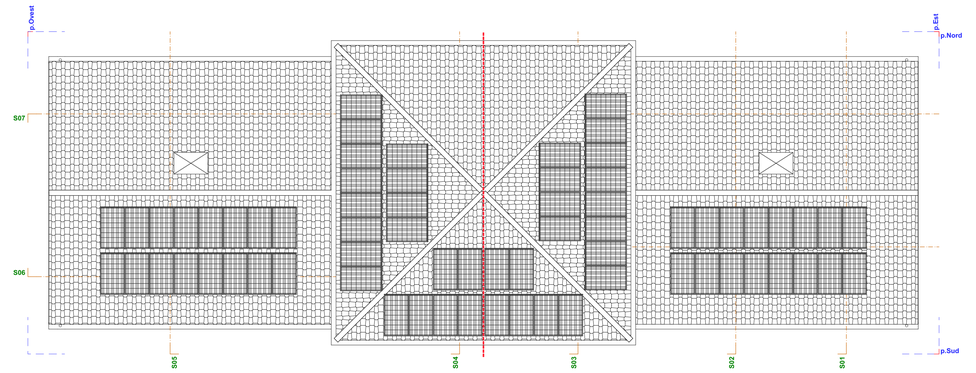

pianta copertura — **1:100**

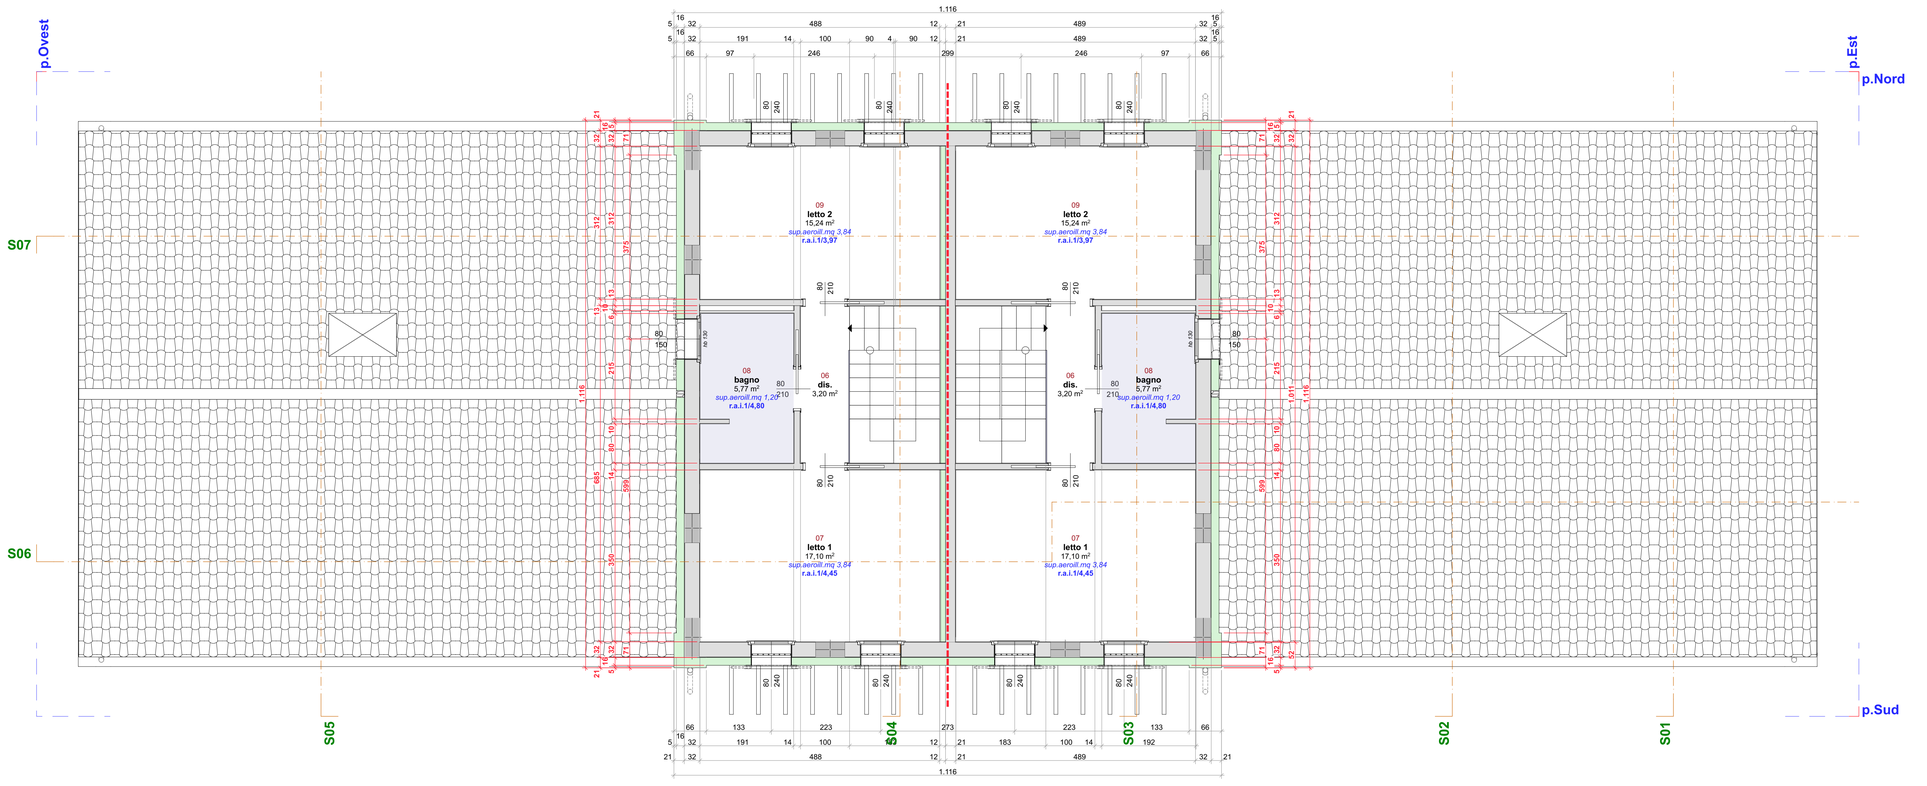

pianta piano primo NO arredi — **1:50**

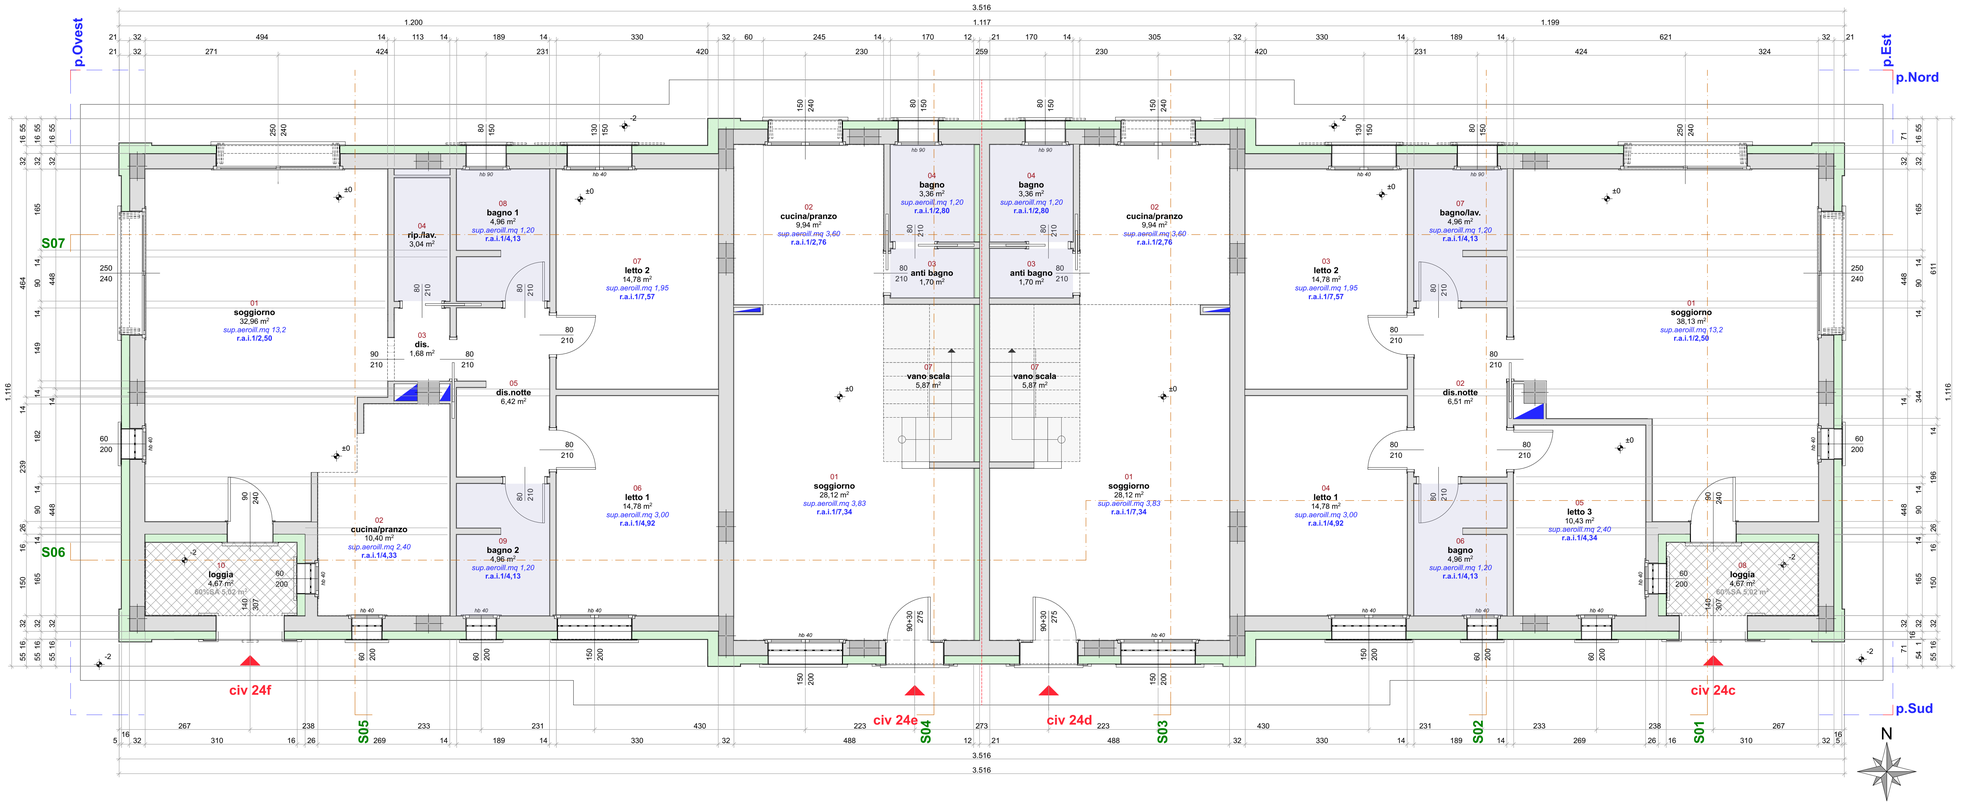

pianta piano terra NO arredi — **1:50**

unità civ.24/c

superficie fondiaria — **775,58**

	desinazione	piano	SU mq	SA mq	SC mq SU+60%SA mq
1	**soggiorno**	terra	38,13		38,13
2	**dis.notte**	terra	6,51		6,51
3	**letto 2**	terra	14,78		14,78
4	**letto 1**	terra	14,78		14,78
5	**letto 3**	terra	10,43		10,43
6	**bagno**	terra	4,96		4,96
7	**bagno/lavanderia**	terra	4,96		4,96
8	**loggia**	terra		4,67	2,80
			94,55	**4,67**	**97,35**
		sommano	**99,22**		**97,35**

unità civ.24/d

superficie fondiaria — **262,18**

	desinazione	piano	SU mq	SA mq	SC mq SU+60%SA mq
1	**soggiorno**	terra	28,12		28,12
2	**cucina/pranzo**	terra	9,94		9,94
3	**antibagno**	terra	1,70		1,70
4	**bagno**	terra	3,36		3,36
5	**vano scala**	---		5,87	3,52
6	**disimpegno**	1°	3,20		3,20
7	**letto 1**	1°	17,10		17,10
8	**bagno**	1°	5,77		5,77
9	**letto 2**	1°	15,24		15,24
			84,43	**5,87**	**87,95**
		sommano	**90,30**		**87,95**

unità civ.24/e

superficie fondiaria — **262,18**

	desinazione	piano	SU mq	SA mq	SC mq SU+60%SA mq
1	**soggiorno**	terra	28,12		28,12
2	**cucina/pranzo**	terra	9,94		9,94
3	**antibagno**	terra	1,70		1,70
4	**bagno**	terra	3,36		3,36
5	**vano scala**	---		5,87	3,52
6	**disimpegno**	1°	3,20		3,20
7	**letto 1**	1°	17,10		17,10
8	**bagno**	1°	5,77		5,77
9	**letto 2**	1°	15,24		15,24
			84,43	**5,87**	**87,95**
		sommano	**90,30**		**87,95**

unità civ.24/f

superficie fondiaria — **1087,41**

	desinazione	piano	SU mq	SA mq	SC mq SU+60%SA mq
1	**soggiorno**	terra	32,96		32,96
2	**cucina/pranzo**	terra	10,40		10,40
3	**disimpegno**	terra	1,68		1,68
4	**ripostiglio/lavanderia**	terra	3,04		3,04
5	**dis.notte**	terra	6,42		6,42
6	**letto 1**	terra	14,78		14,78
7	**letto 2**	terra	14,78		14,78
8	**bagno 1**	terra	4,96		4,96
9	**bagno 2**	terra	4,96		4,96
#	**loggia**	terra		4,67	2,80
			93,98	**4,67**	**96,78**
		sommano	**98,65**		**96,78**

	SU mq	SA mq	SC mq SU+60%SA mq
	357,39	**21,08**	
sommano complessivi	**378,47**		**370,04**

Comune di Medolla
Provincia di Modena
COPIA CONFORME ALL'ORIGINALE DIGITALE
Protocollo N.0007297/2023 del 11/07/2023
Firmato Da: Marco Rebecchi