


Sezione tipologica delle reti - AA'_Scala 1:50

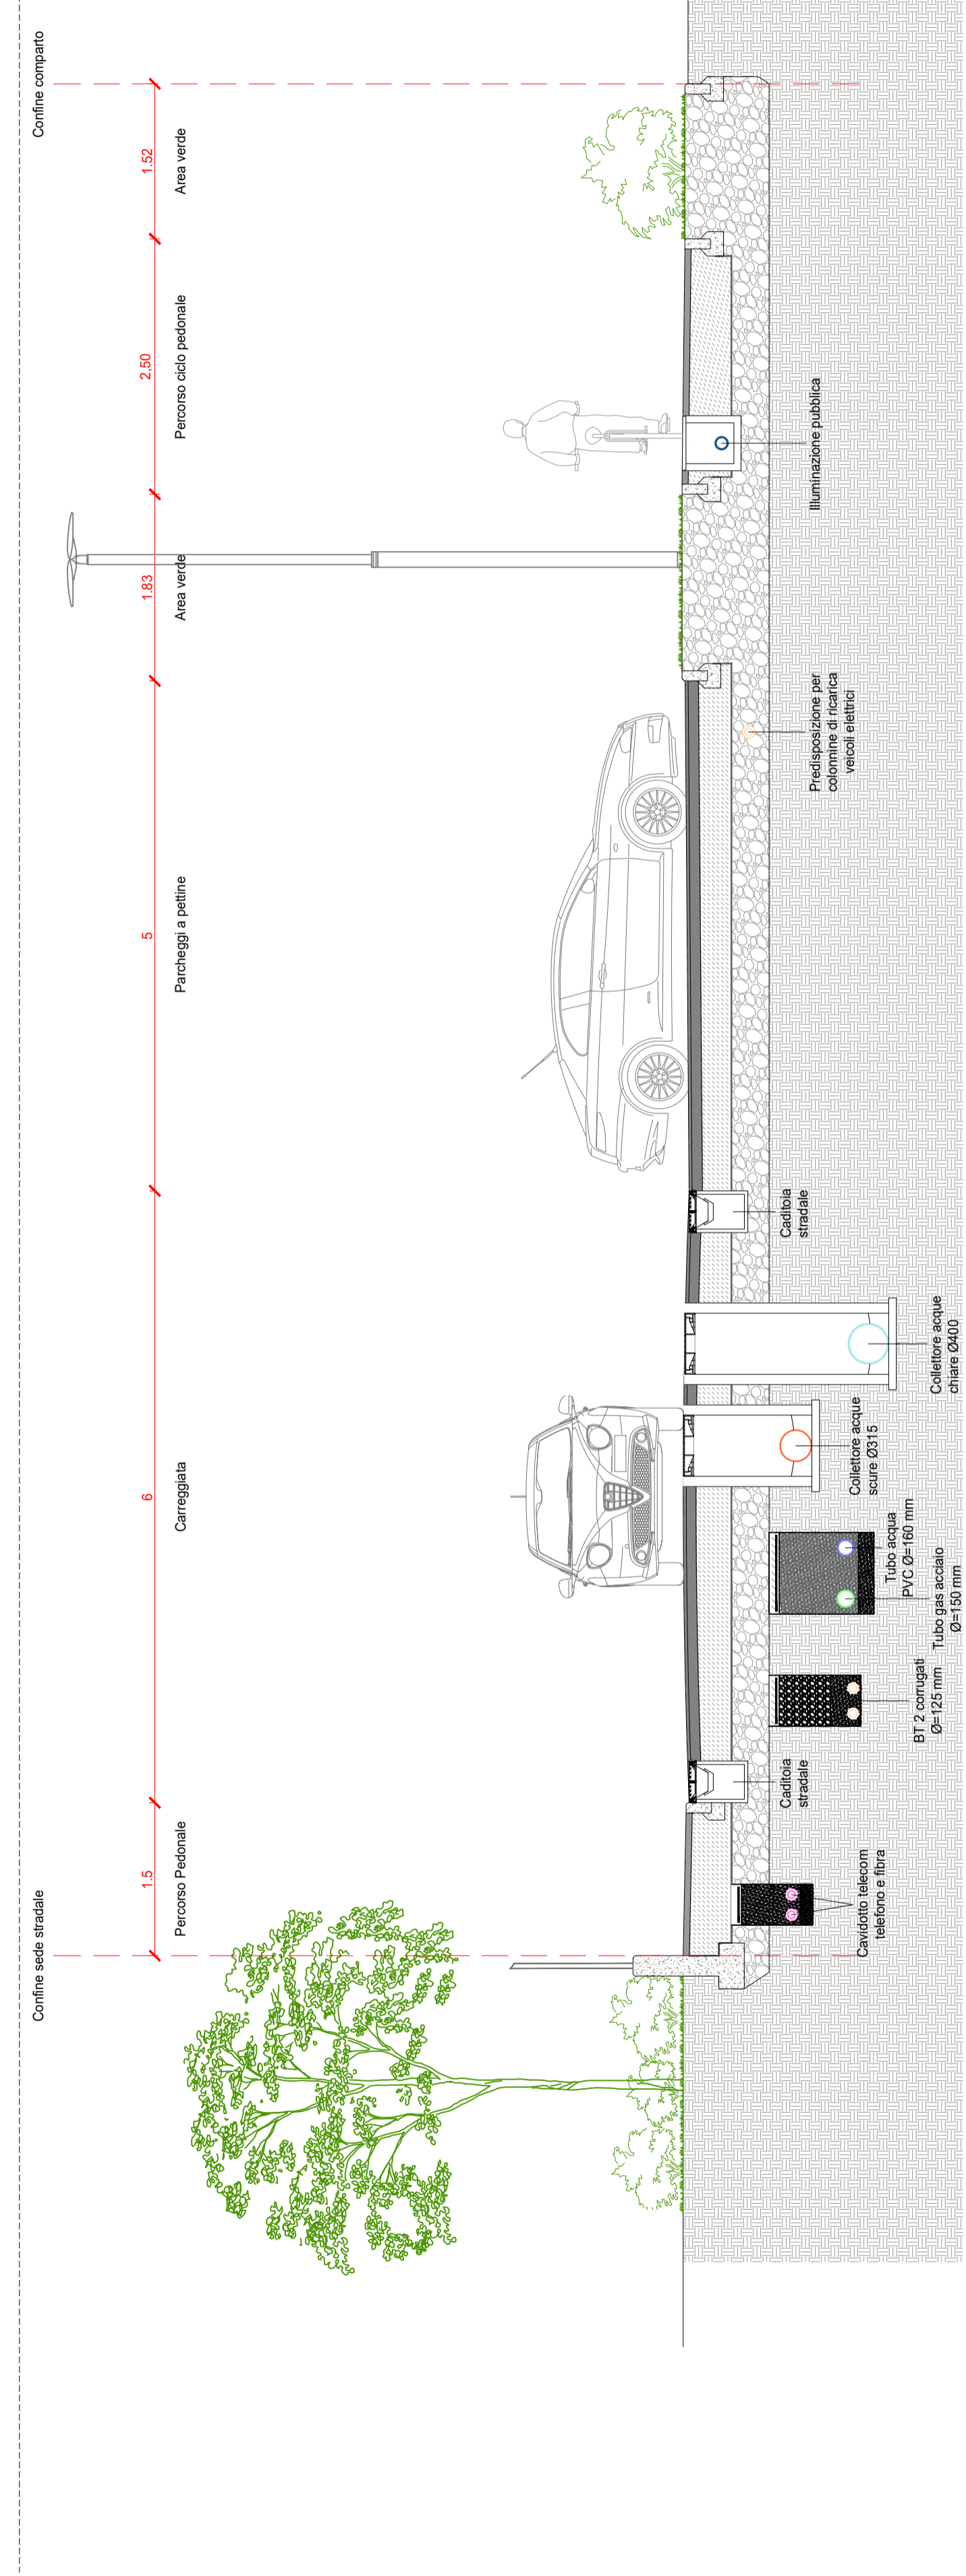

- LEGENDA**
- Linea confine comparto
- LEGENDA RETI - BT, IP, TELEFONIA**
- Media tensione**
- Linea aerea media tensione esistente
 - Linea media tensione interrata esistente
- Bassa tensione**
- Tracciato rete bassa tensione in progetto 1-2 coruggiati Ø125
 - Armadietto ENEL in progetto
 - Pozzetto di ispezione 60x60 in CLS
- Illuminazione pubblica**
- Tracciato rete illuminazione pubblica Ø125 in progetto
 - Quadro di comando illuminazione pubblica
 - Corpo illuminante a LED su pali in progetto con pozzetto di ispezione alla base
 - Pozzetto di ispezione 50x50 in CLS
- Telefonia**
- Linea aerea telefonica esistente
 - Tratto linea aerea telefonica da dismettere
 - Tracciato rete telefonica e fibra di progetto 2 coruggiati Ø125
 - Quadro di distribuzione utenze fisse in progetto
 - Pozzetto di ispezione 60x60 in CLS
 - Attacco utenza



geogroup soc. coop. a r.l.
strada Saliceto Panaro, 5 - 41122 Modena
tel. e fax. 059.36.55.88 - e-mail: info@tg2004.it

COMUNE DI MEDOLLA

UBICAZIONE INTERVENTO:	FOGLIO:	MAPPALE:	SUBALTERNO:
Via Bologna Nord	04	56 - 145 - 744	

COMMESSA:

ACCORDO OPERATIVO AMBITO AN3
Intervento residenziale via Bologna
Comparto **"Scacco Matto"**

<p>PROGETTISTA Ing. Alessandro Venturelli Iscritto all'Ordine degli Ingegneri Provincia di Modena al n. 1968</p> <p>Componente Geologica, Ambientale e Idraulica GeoGroup Geologia e Ambiente</p> <p>Geol. Pier Luigi Dallari Via C. Costa 182 - 41123 Modena email: info@geogroupmodena.com tel. +39 059 3967169</p>	<p>Geom. Andrea Berselli Iscritto al Collegio dei Geometri Provincia di Reggio Emilia al n. 2401</p> 
---	--

<p>COMMITTENTE: LIBRA S.R.L. via Strada Statale 12 - 106/15 Medolla (MO) CF 02027170360</p>	<p>REVISIONE: n° 2</p>
---	-----------------------------------

<p>ELABORATO:</p> <p style="text-align: center;">PROGETTO</p> <p style="text-align: center;">Schema reti MT, BT, IP e telefonia</p>	<p>DISEGNATO:</p> <p>SCALA: DATA: 1:500 Novembre 2023</p> <p>TAVOLA N. 06</p>
---	---