



PROGETTO PER COMPLETAMENTO
OPERE DI URBANIZZAZIONE
IN VIA DEI FALEGNAMI

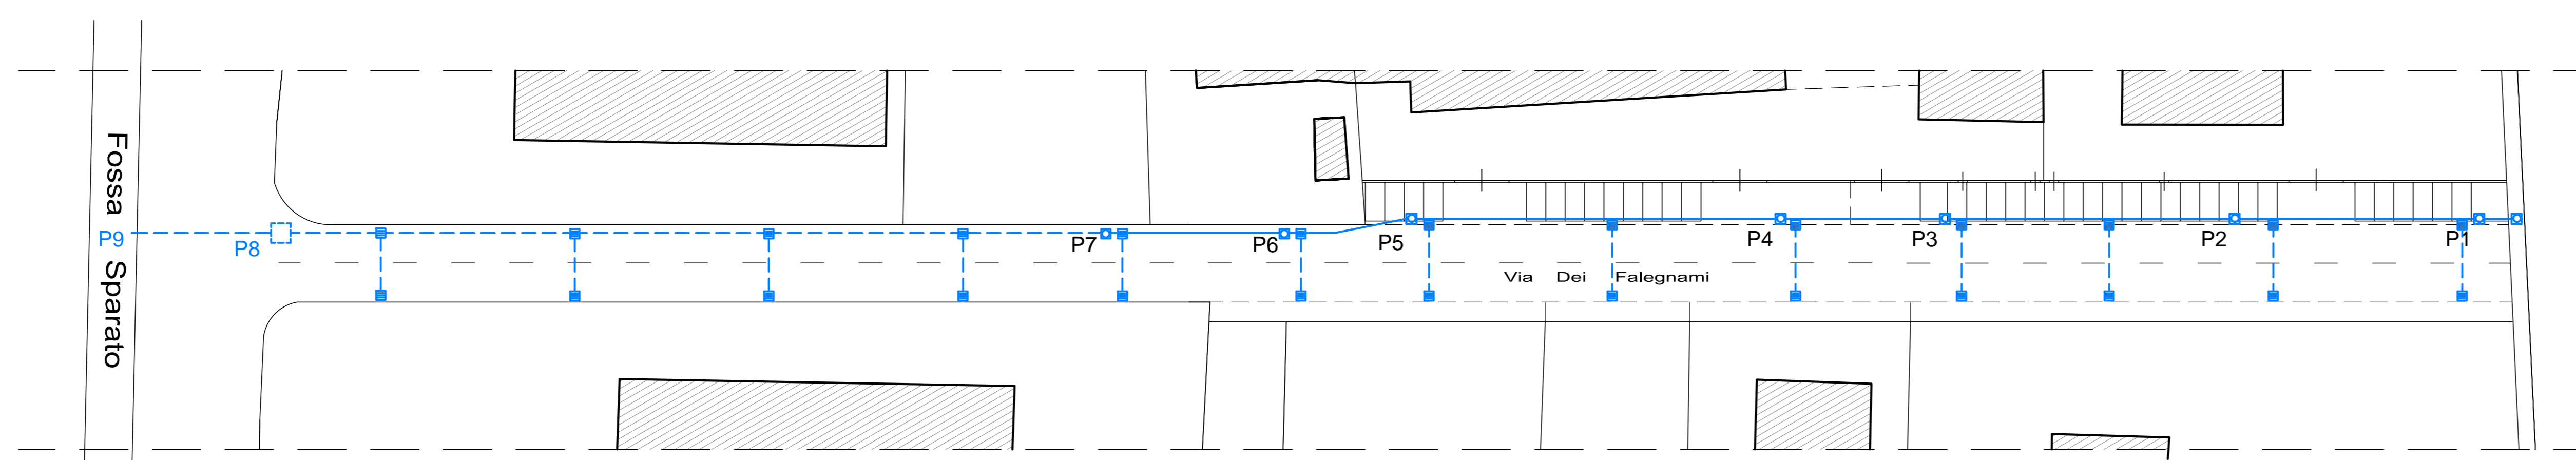

FOGNATURA
Planimetria scala 1:500

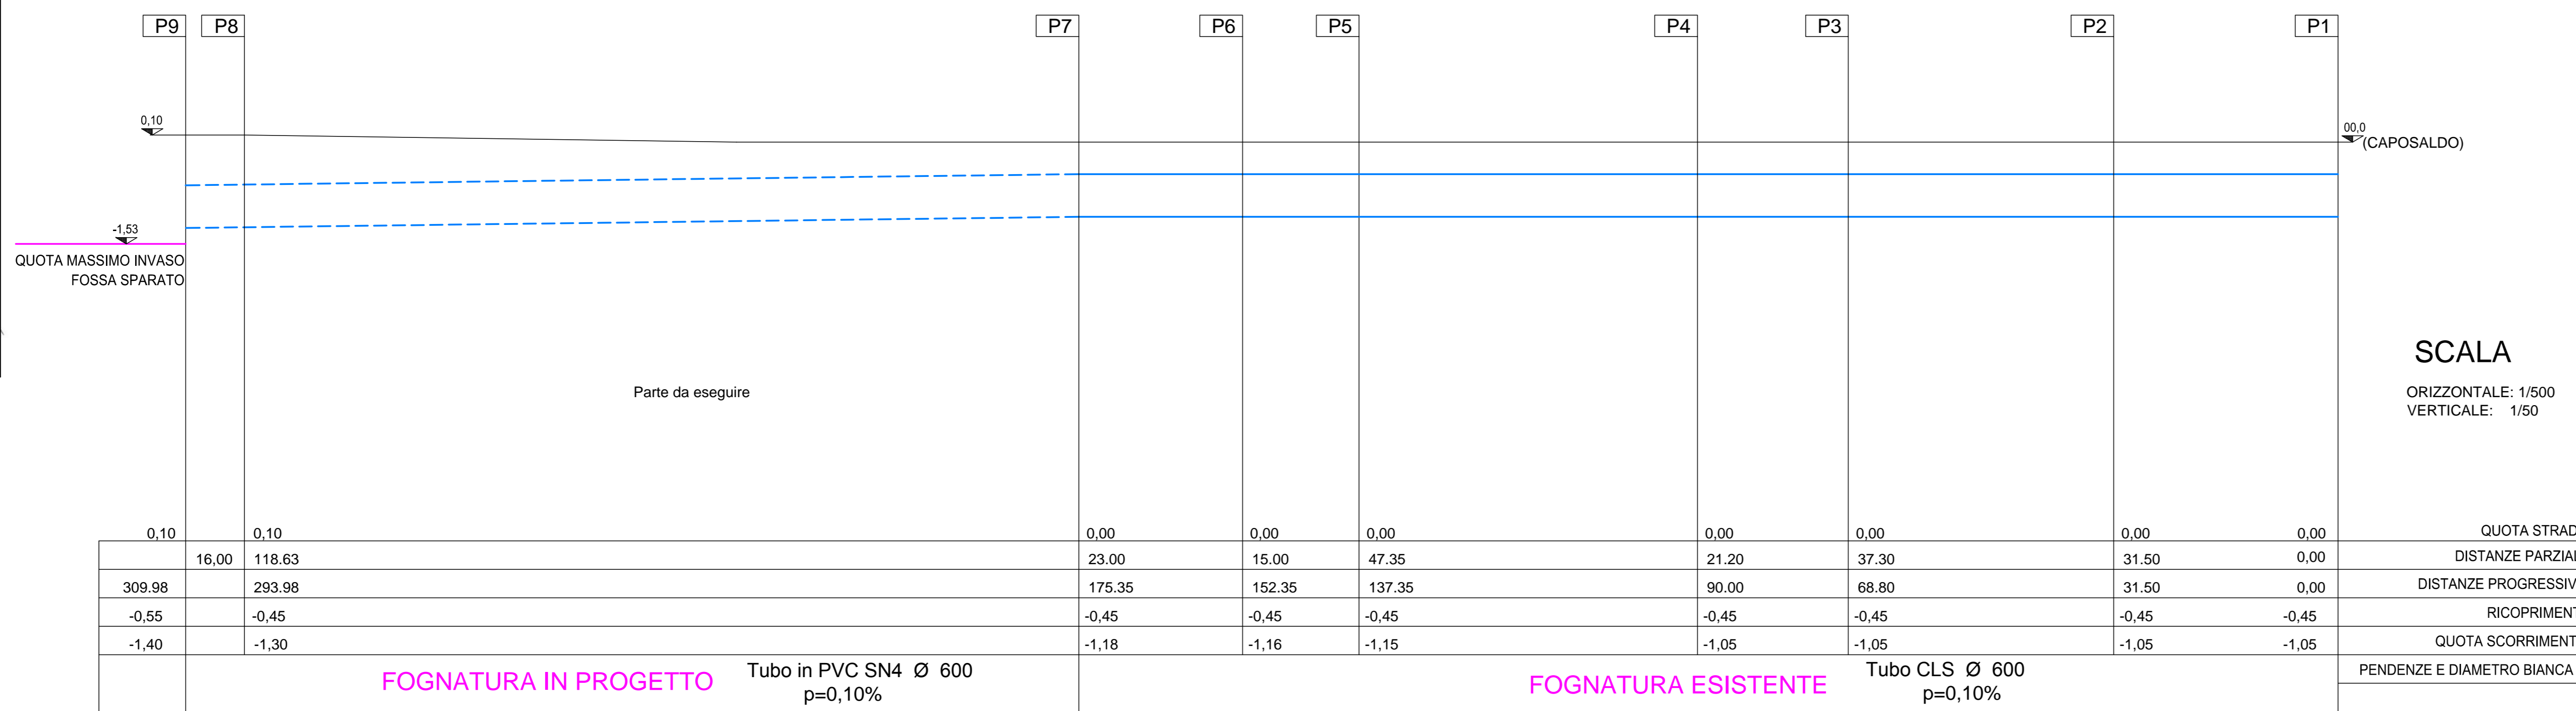


Fognature acque bianche


SCALA
ORIZZONTALE: 1/500
VERTICALE: 1/50

ALLEGATO : FOGNATURA ACQUE BIANCHE
CON IMMISSIONE IN FOSSA SPARATO


IL TECNICO, ING. ALFREDO PELLACANI
c.f. PLLLRD56B24C398D VIA PAPAZZONI n. 74 41032-CAVEZZO (MO)
DOTT. ING. ALFREDO PELLACANI
ORDINE DEGLI INGEGNERI DELLA PROVINCIA DI MODENA N. 1316

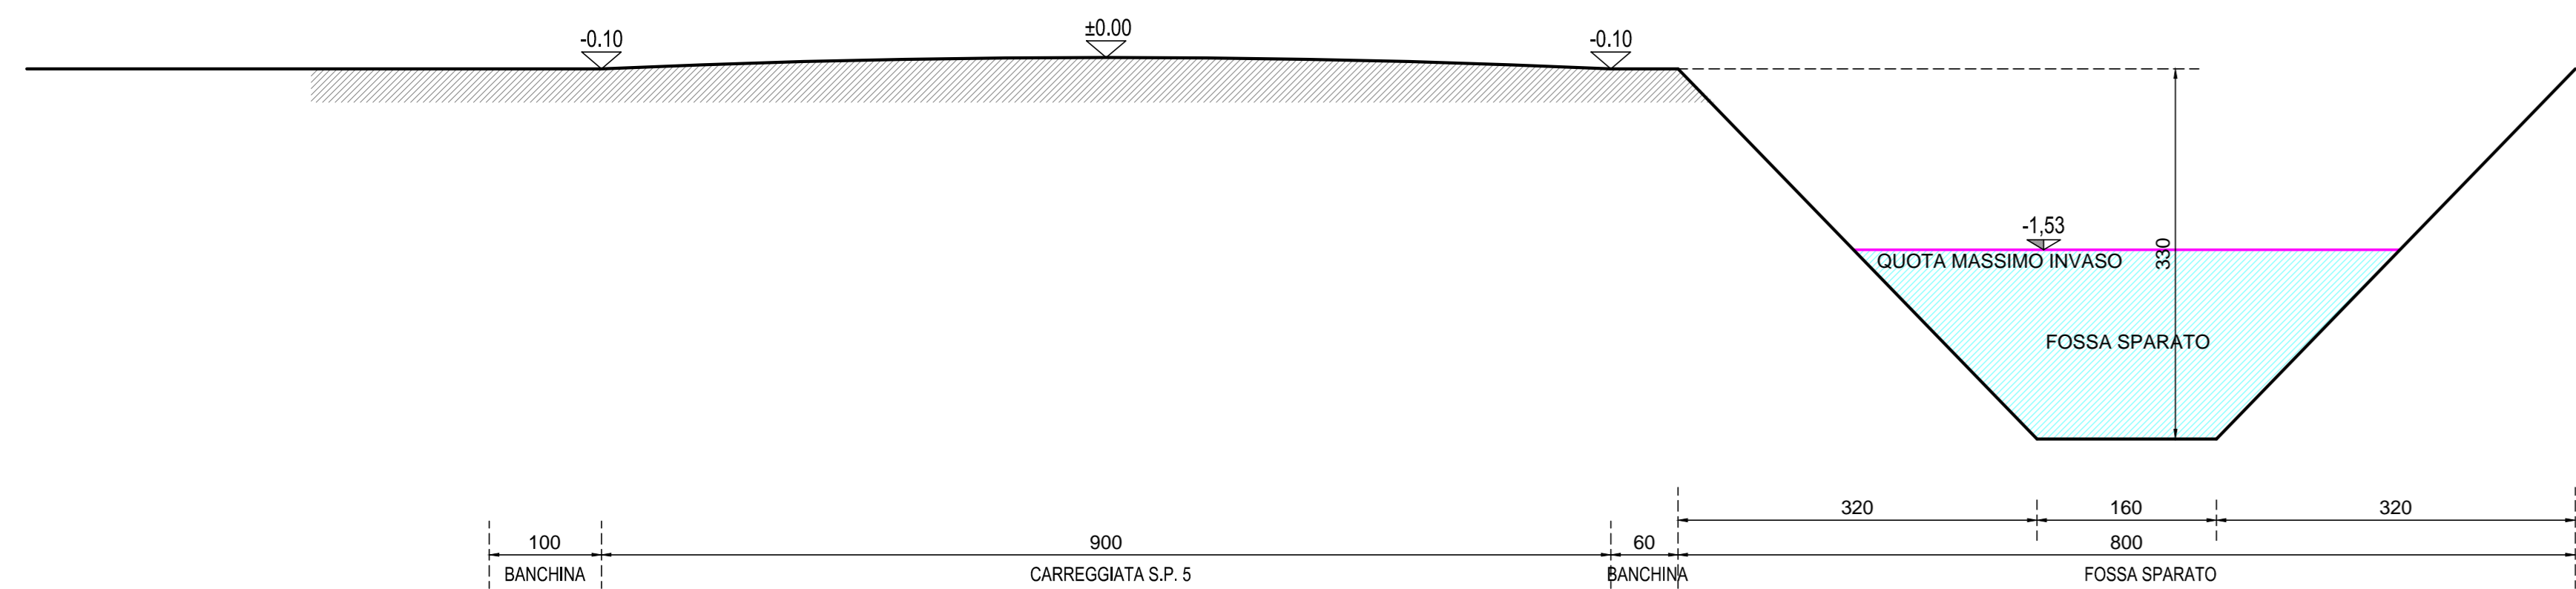

Sezione A-A'
STATO ATTUALE
Scala 1:50

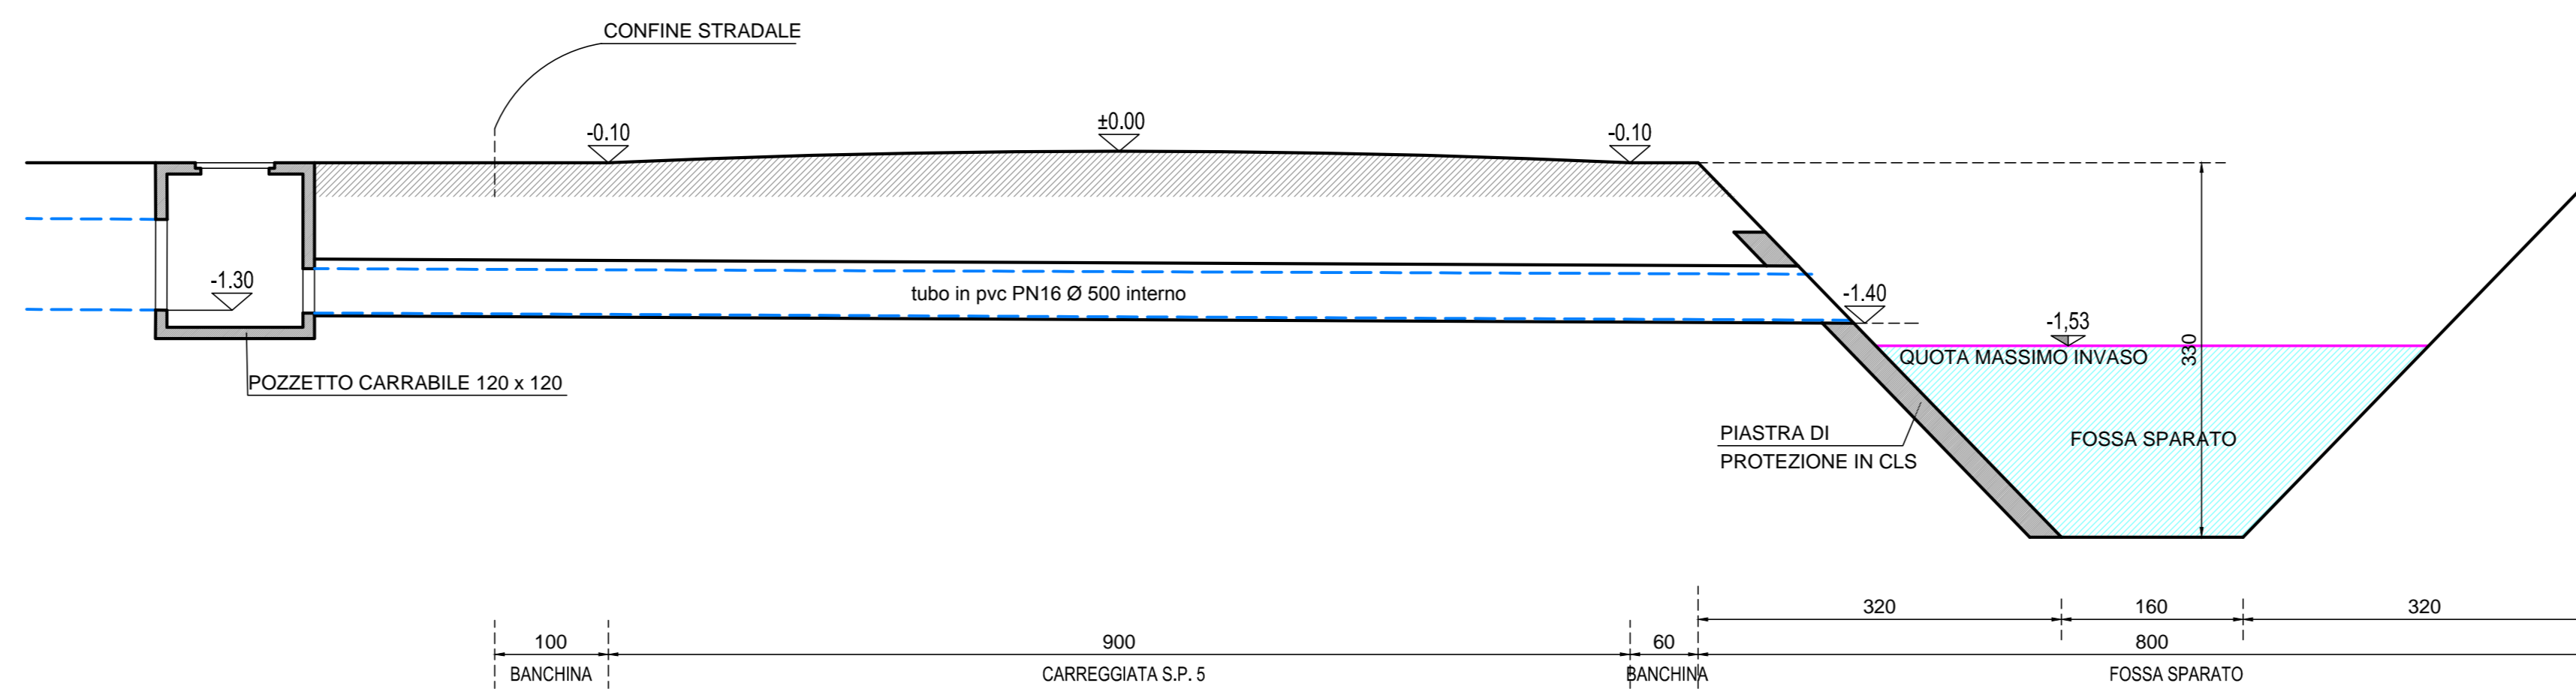

Sezione A-A'
STATO IN PROGETTO
Scala 1:50

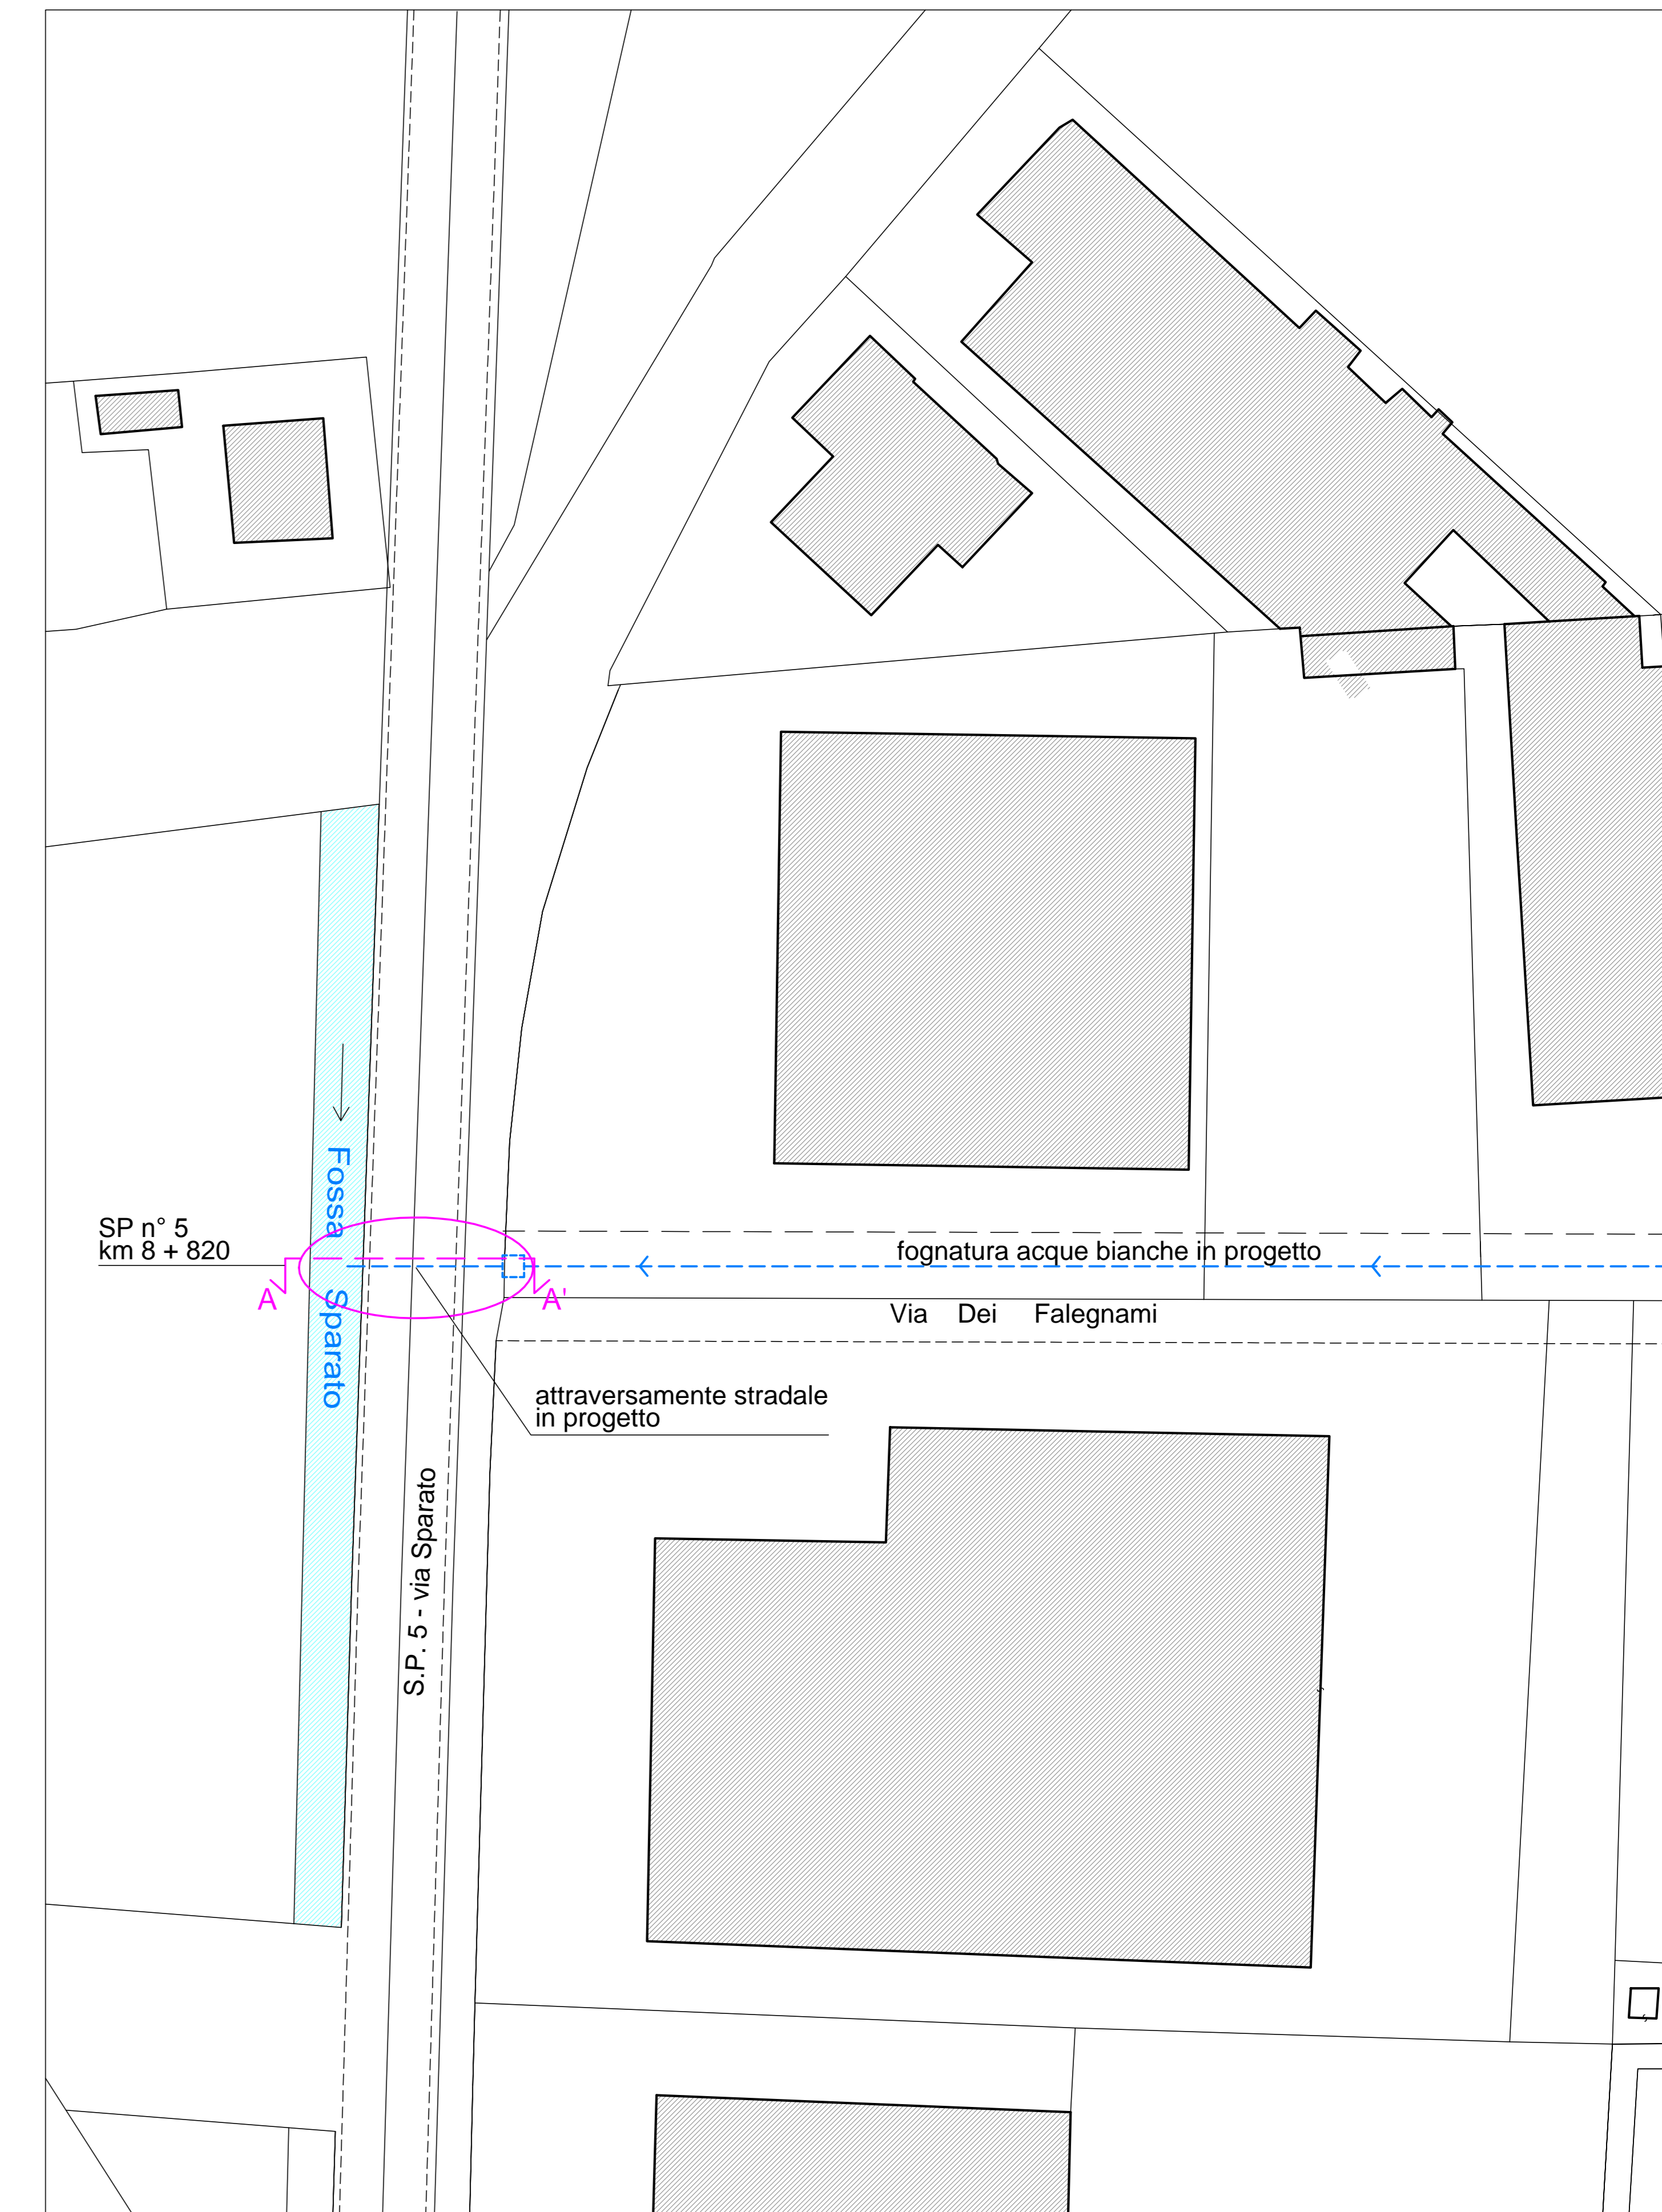

Planimetria catastale scala 1:500

--- fognatura acque bianche in progetto
□ pozzetto carrabile 120 x 120