

comune **Medolla** provincia **Modena**


intervento  
progetto per il recupero a fini abitativi di un fabbricato ad uso deposito attrezzi agricoli per la realizzazione di n.4 unità abitative

localizzazione Medolla, via Matteotti, n.24/c-d-e-f identificazione catastale foglio n.4 part.n.941-1015-1018

descrizione elaborato **STATO di PROGETTO** tavola **04INT** scala **1:100**  
prospetti e sezioni


committente **Serteco s.r.l.** data **04.07.2023**  
C.F. - P.IVA 03457170367

progettista  
**geom.Rebecchi Marco**

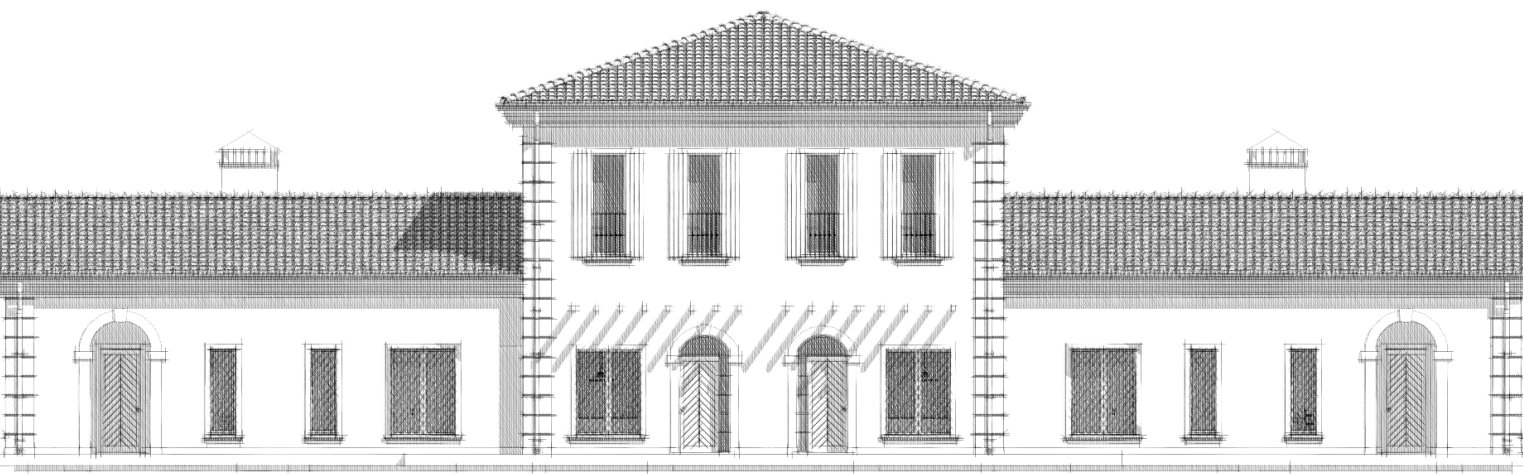


revisione	data	descrizione
A	22/06/2023	integrazione a seguito di richiesta UTC (geom.A.Annovi - Ing.G.Bergamini)
B		
C		
D		
E		


è vietato riprodurre, anche parzialmente, e/o utilizzare a qualunque scopo il presente elaborato senza l'autorizzazione della proprietà (Legge 22.04.41 n.663 e successive modifiche e integrazioni)

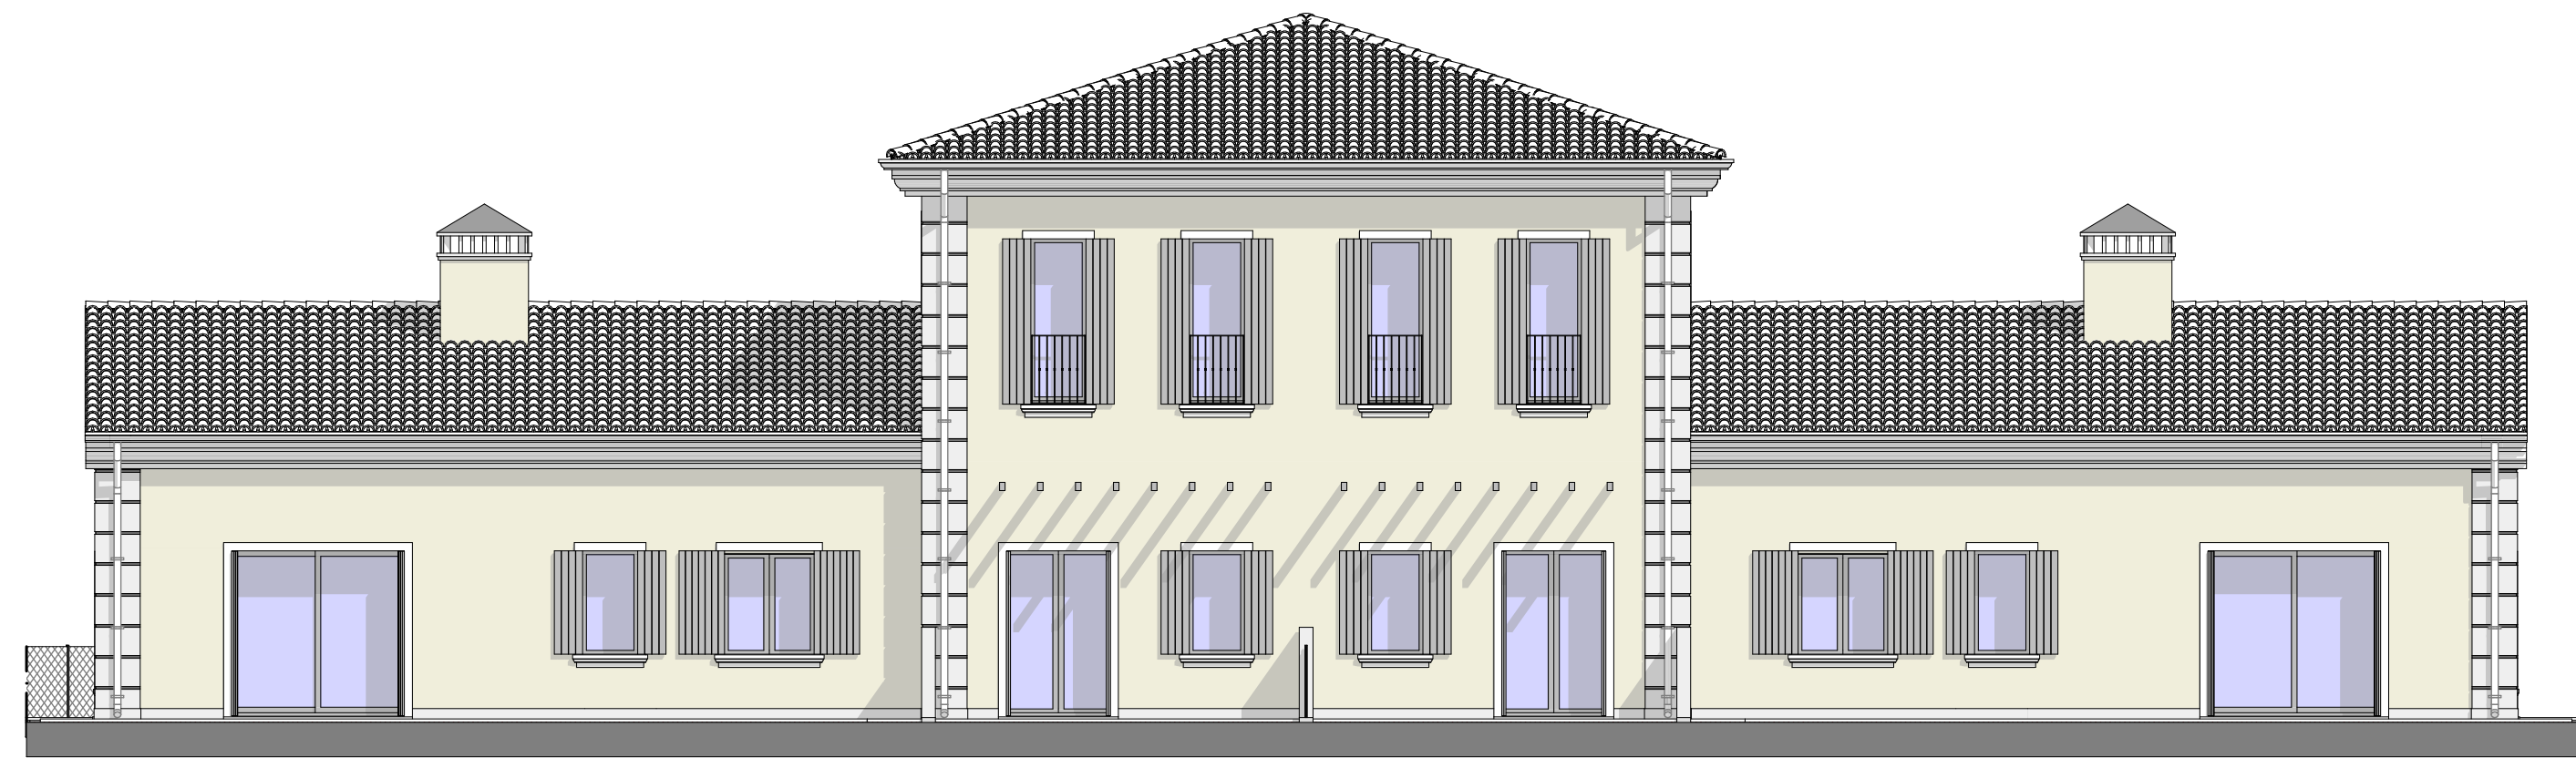


prospetto NORD 1:100

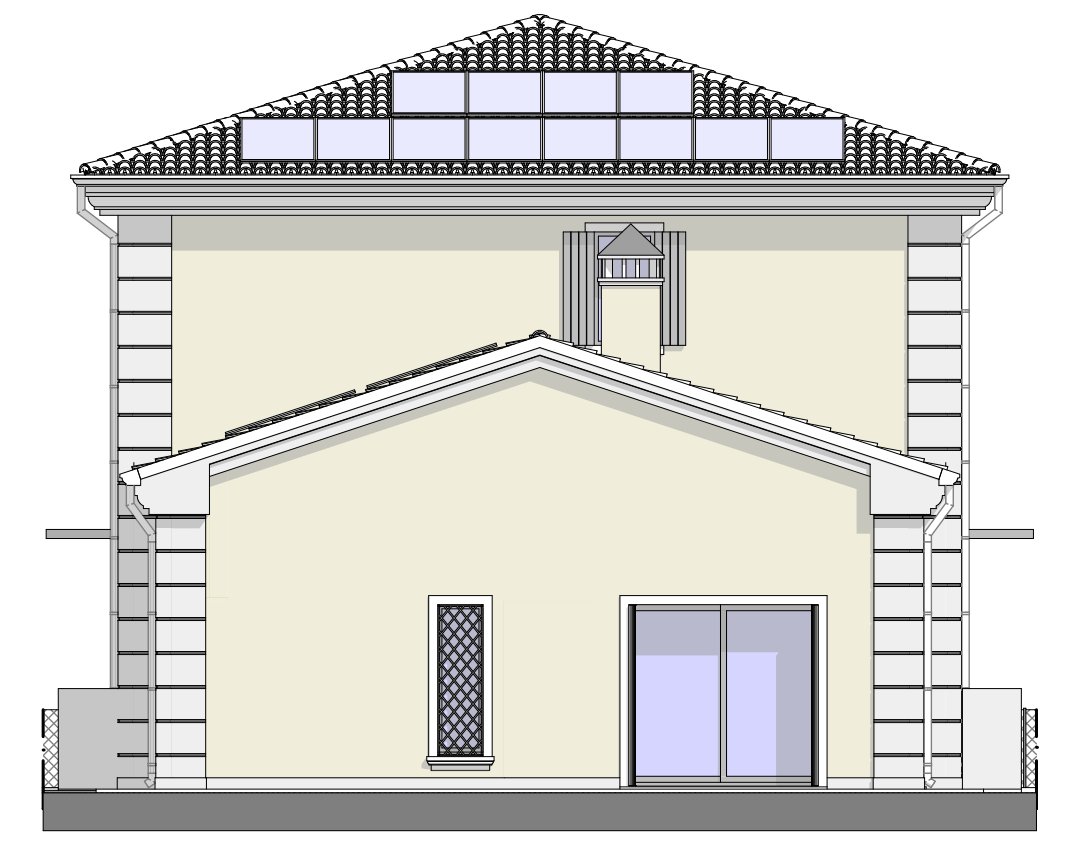


prospetto EST 1:100

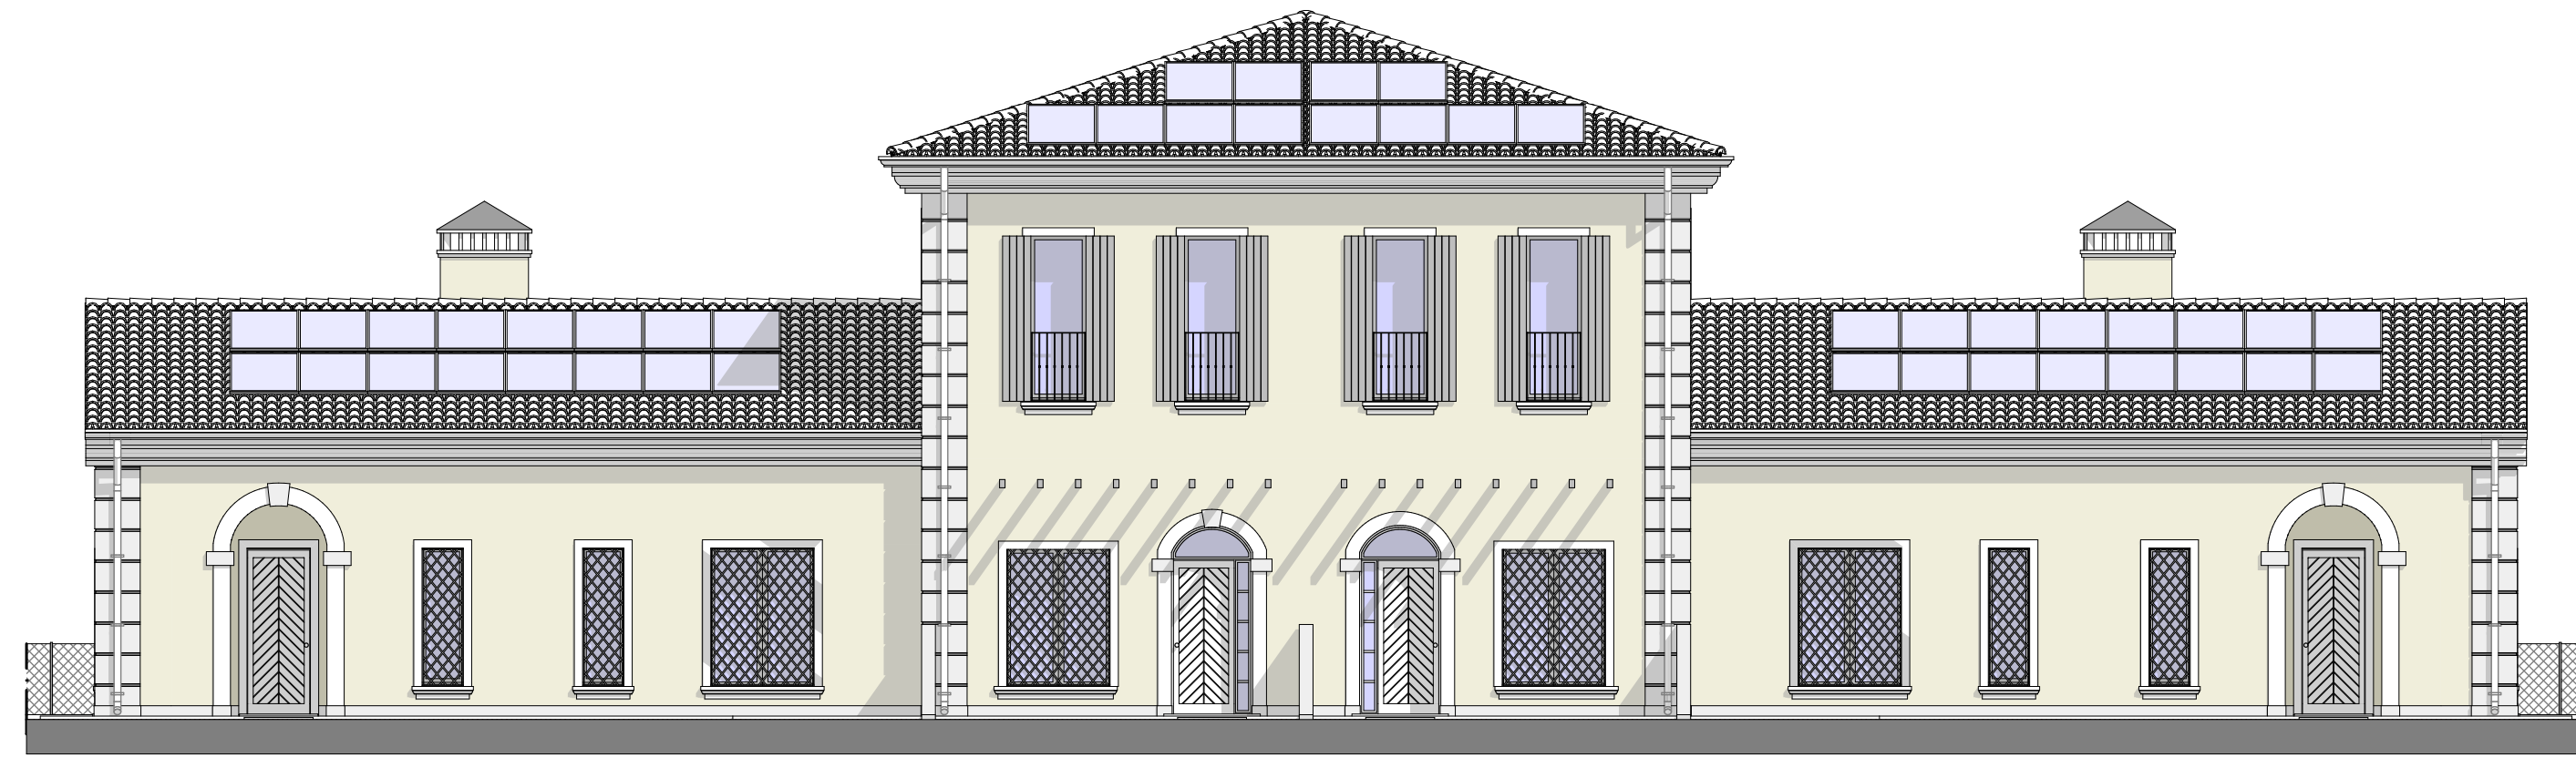


prospetto SUD 1:100

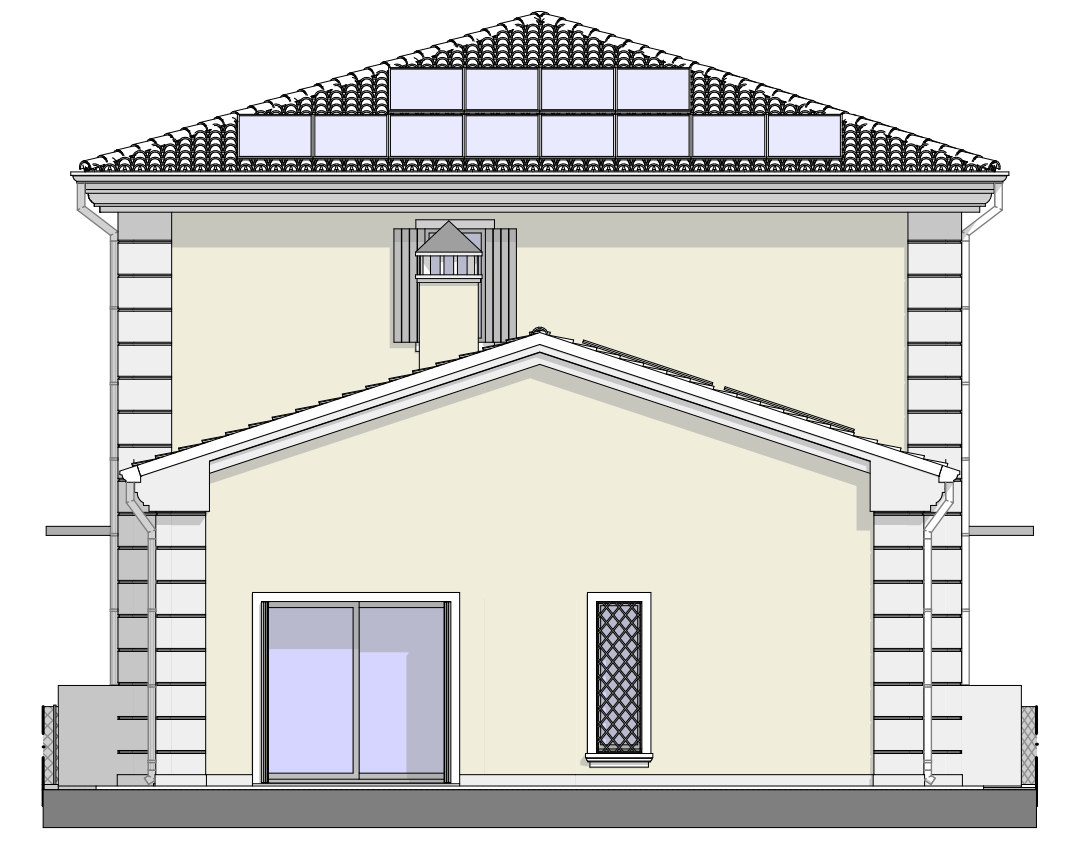


prospetto OVEST 1:100

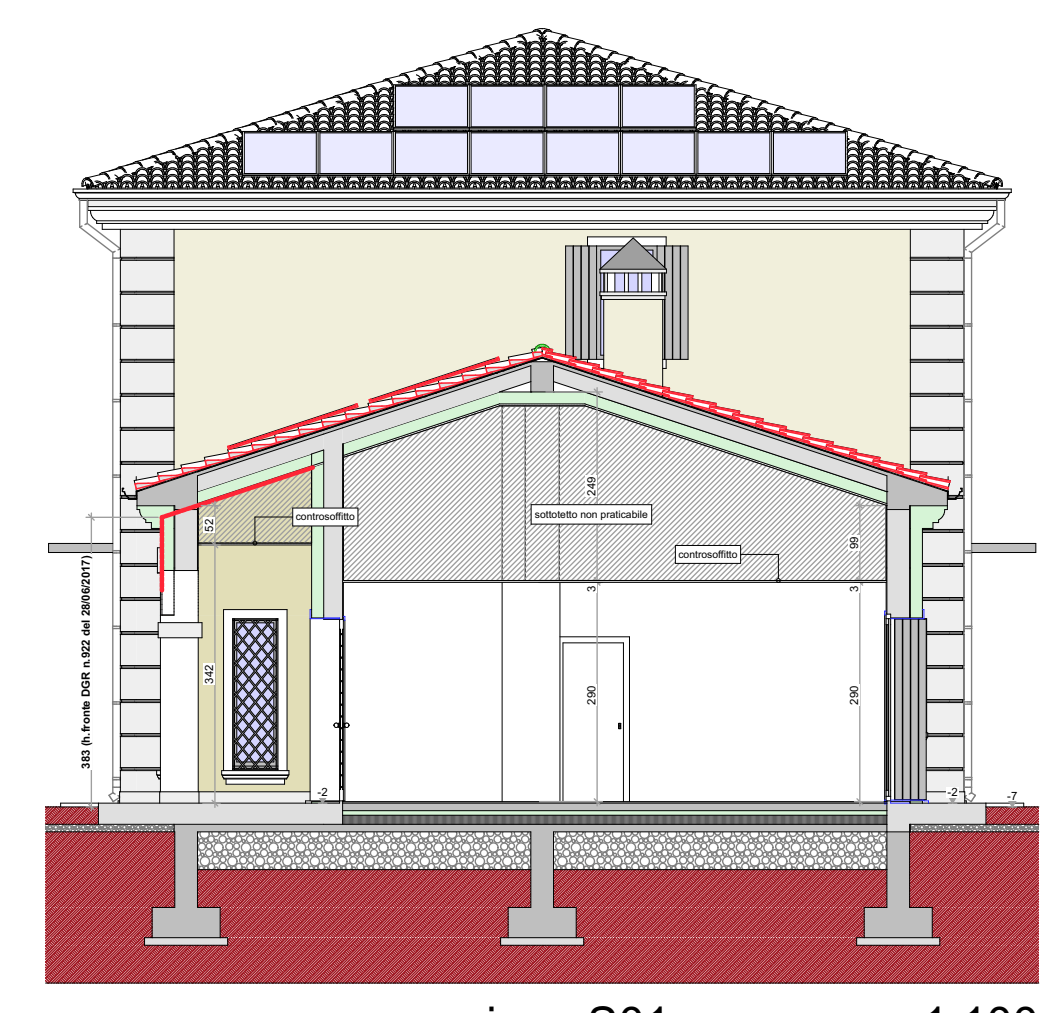


sezione S01 1:100

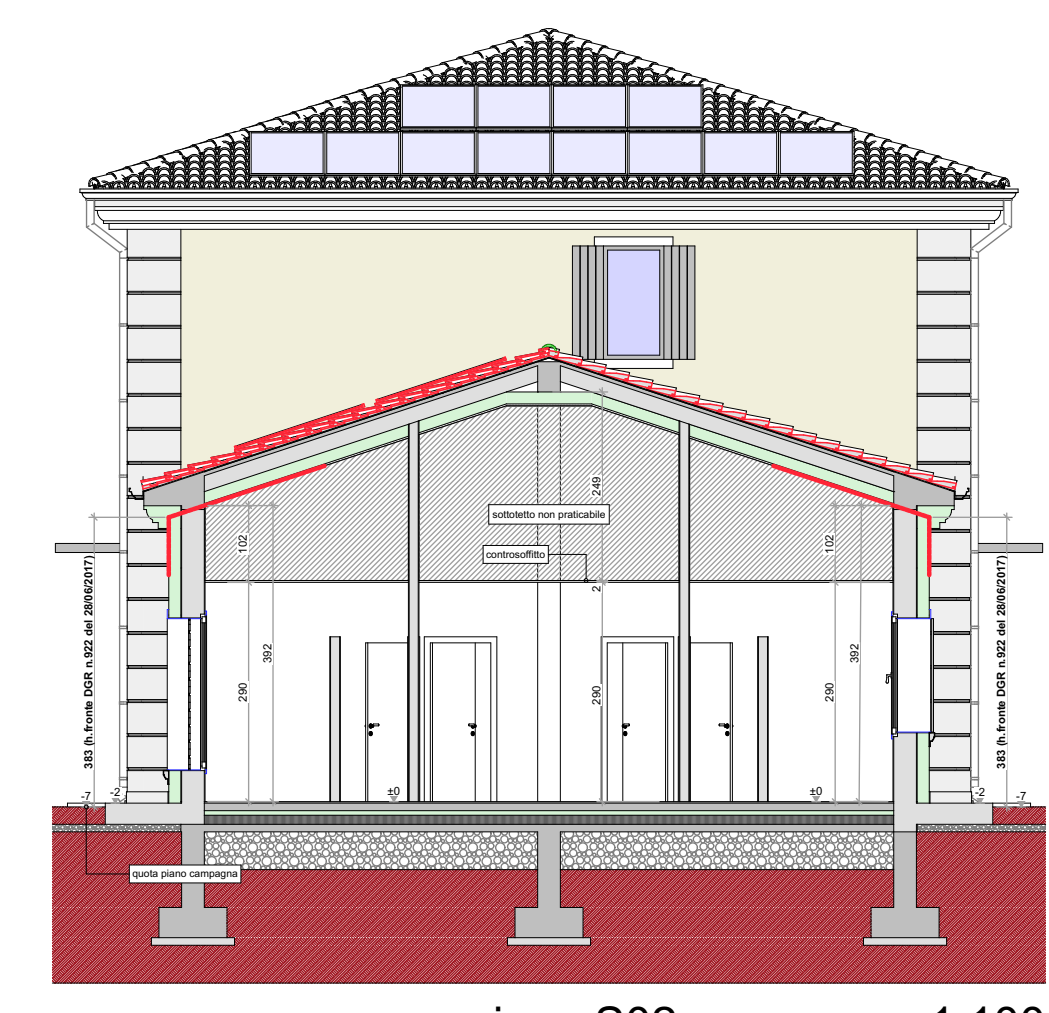


sezione S02 1:100

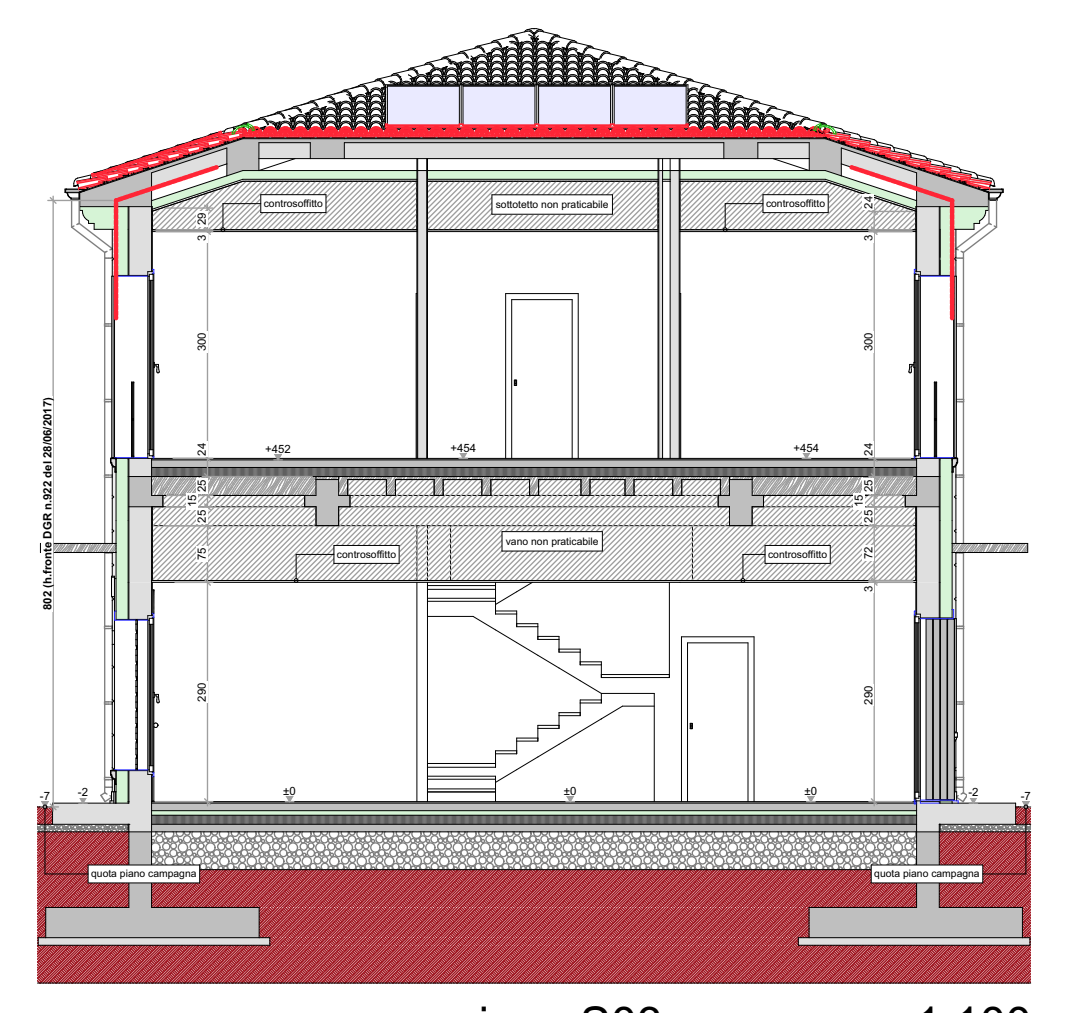

sezione S03 1:100

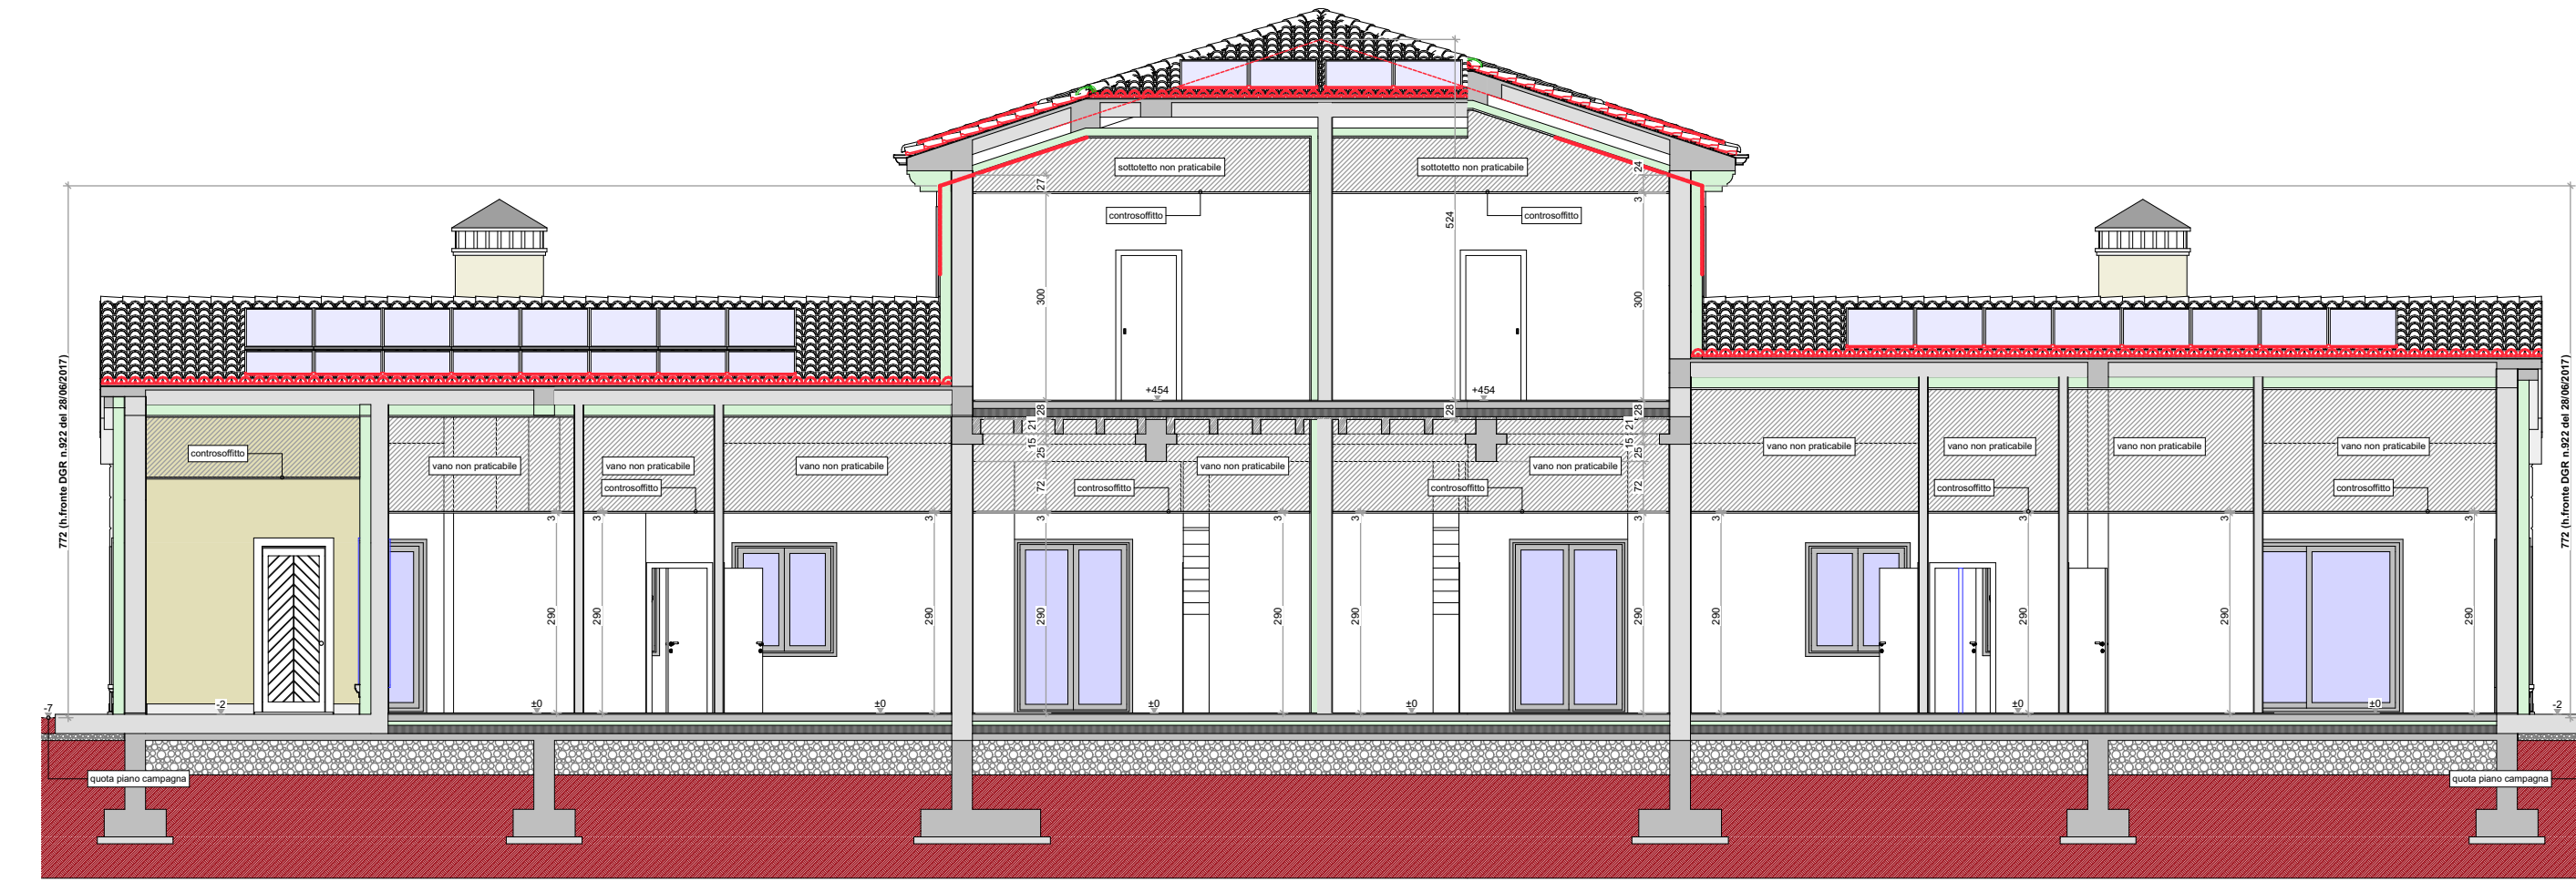


sezione S06 1:100

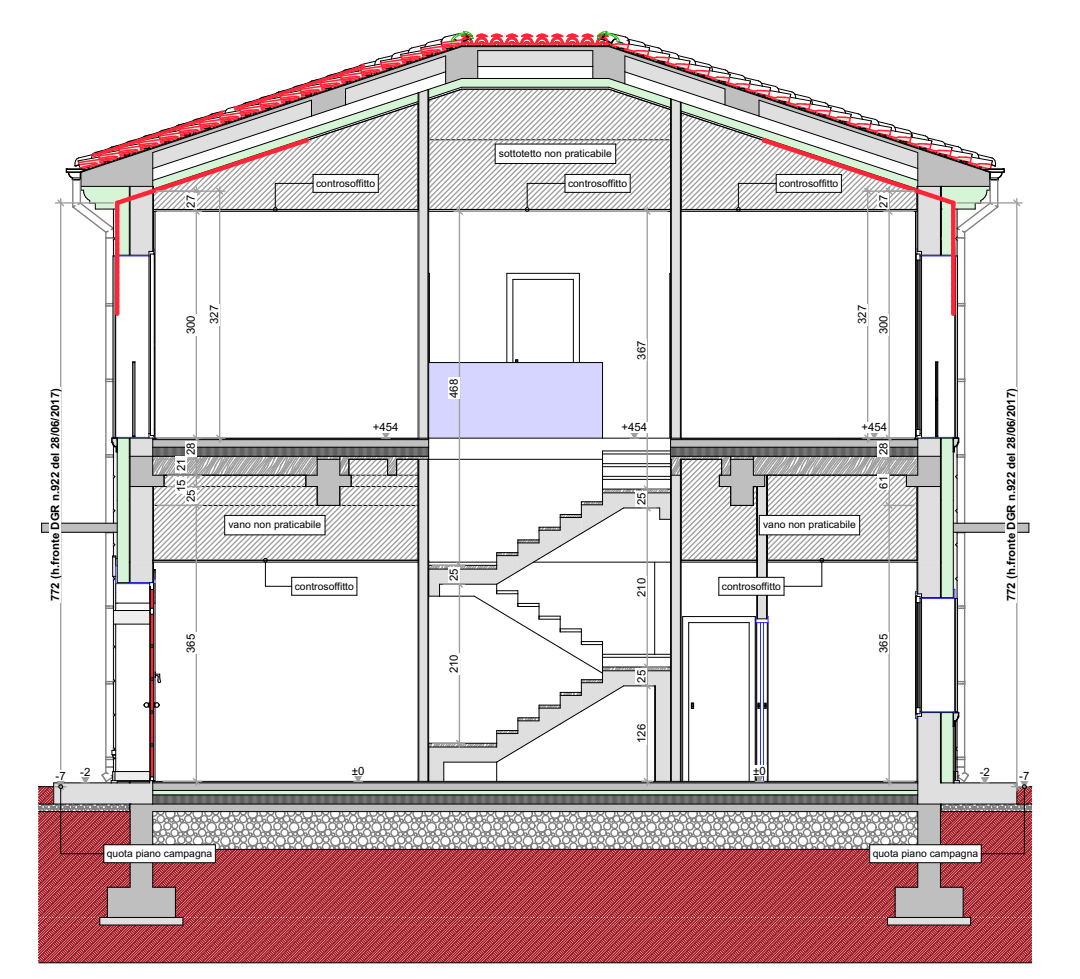

sezione S04 1:100



sezione S07 1:100

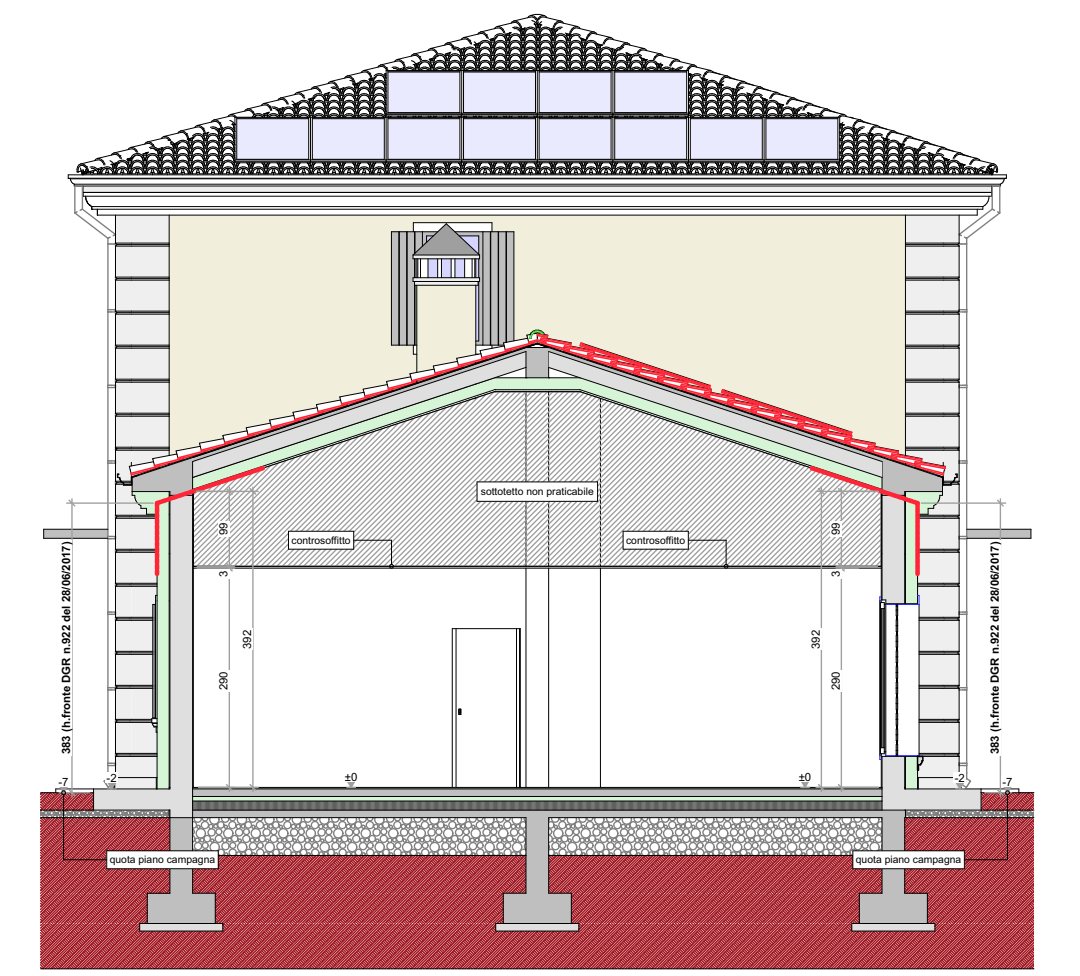

sezione S05 1:100

Comune di Medolla  
CASA COMUNE ALL'ORIGINALE DIGITALE  
Protocollo n. 0007233/2023 del 11/07/2023  
Firma: Marco Rebecchi