



**COMUNE DI MEDOLLA**

**MINISTERO DELL'ISTRUZIONE**  
 UNITÀ DI MISSIONE PER IL PIANO NAZIONALE DI RIPRESA E RESILIENZA  
 PIANO NAZIONALE DI RIPRESA E RESILIENZA  
 MISSIONE 4: ISTRUZIONE E RICERCA

**PROGETTO DEFINITIVO-ESECUTIVO**  
**LAVORI DI COSTRUZIONE NUOVA MENSA**  
**SCOLASTICA POLIVALENTE**  
 CUP J74E22000470006

**PROGETTISTI**  
 ARCHITETTONICO  
 Civim. Leventi Gagliardi  
 Area Lavori Pubblici Comune di Medolla

**STRUTTURE**  
 Ing. Tassan Dinardi


**IMPIANTI MECCANICI E ANTICENDIO**  
 Prof. Ing. Roberto Odierci

**IMPIANTI ELETTRICI**  
 Prof. Ing. Roberto Odierci

**COORDINATORE ALLA SICUREZZA**  
 Arch. Caterina Bondi

**GEOLÓGICA**  
 Prof. Luigi Emiliani Geogrup S.r.l.

**ACUSTICA**  
 Ing. Roberto Odierci

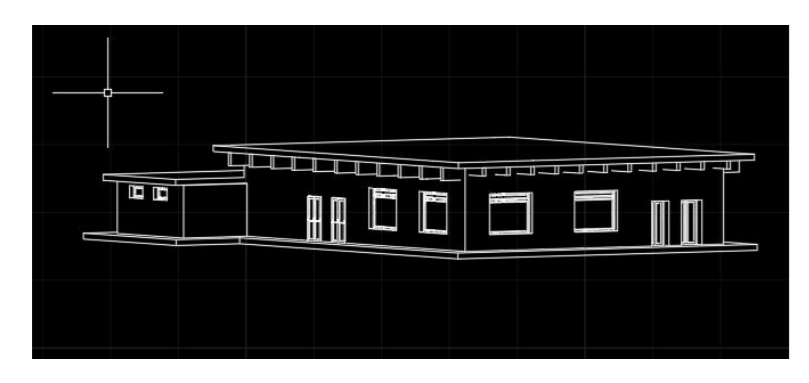

**ARCHITETTONICO** ELABORATO - TAVOLA

TITOLO ELABORATO **PIANO TERRA** **1.7**

scala **1:100** redazione **FEBBRAIO 2023** revisione note

