



CTR

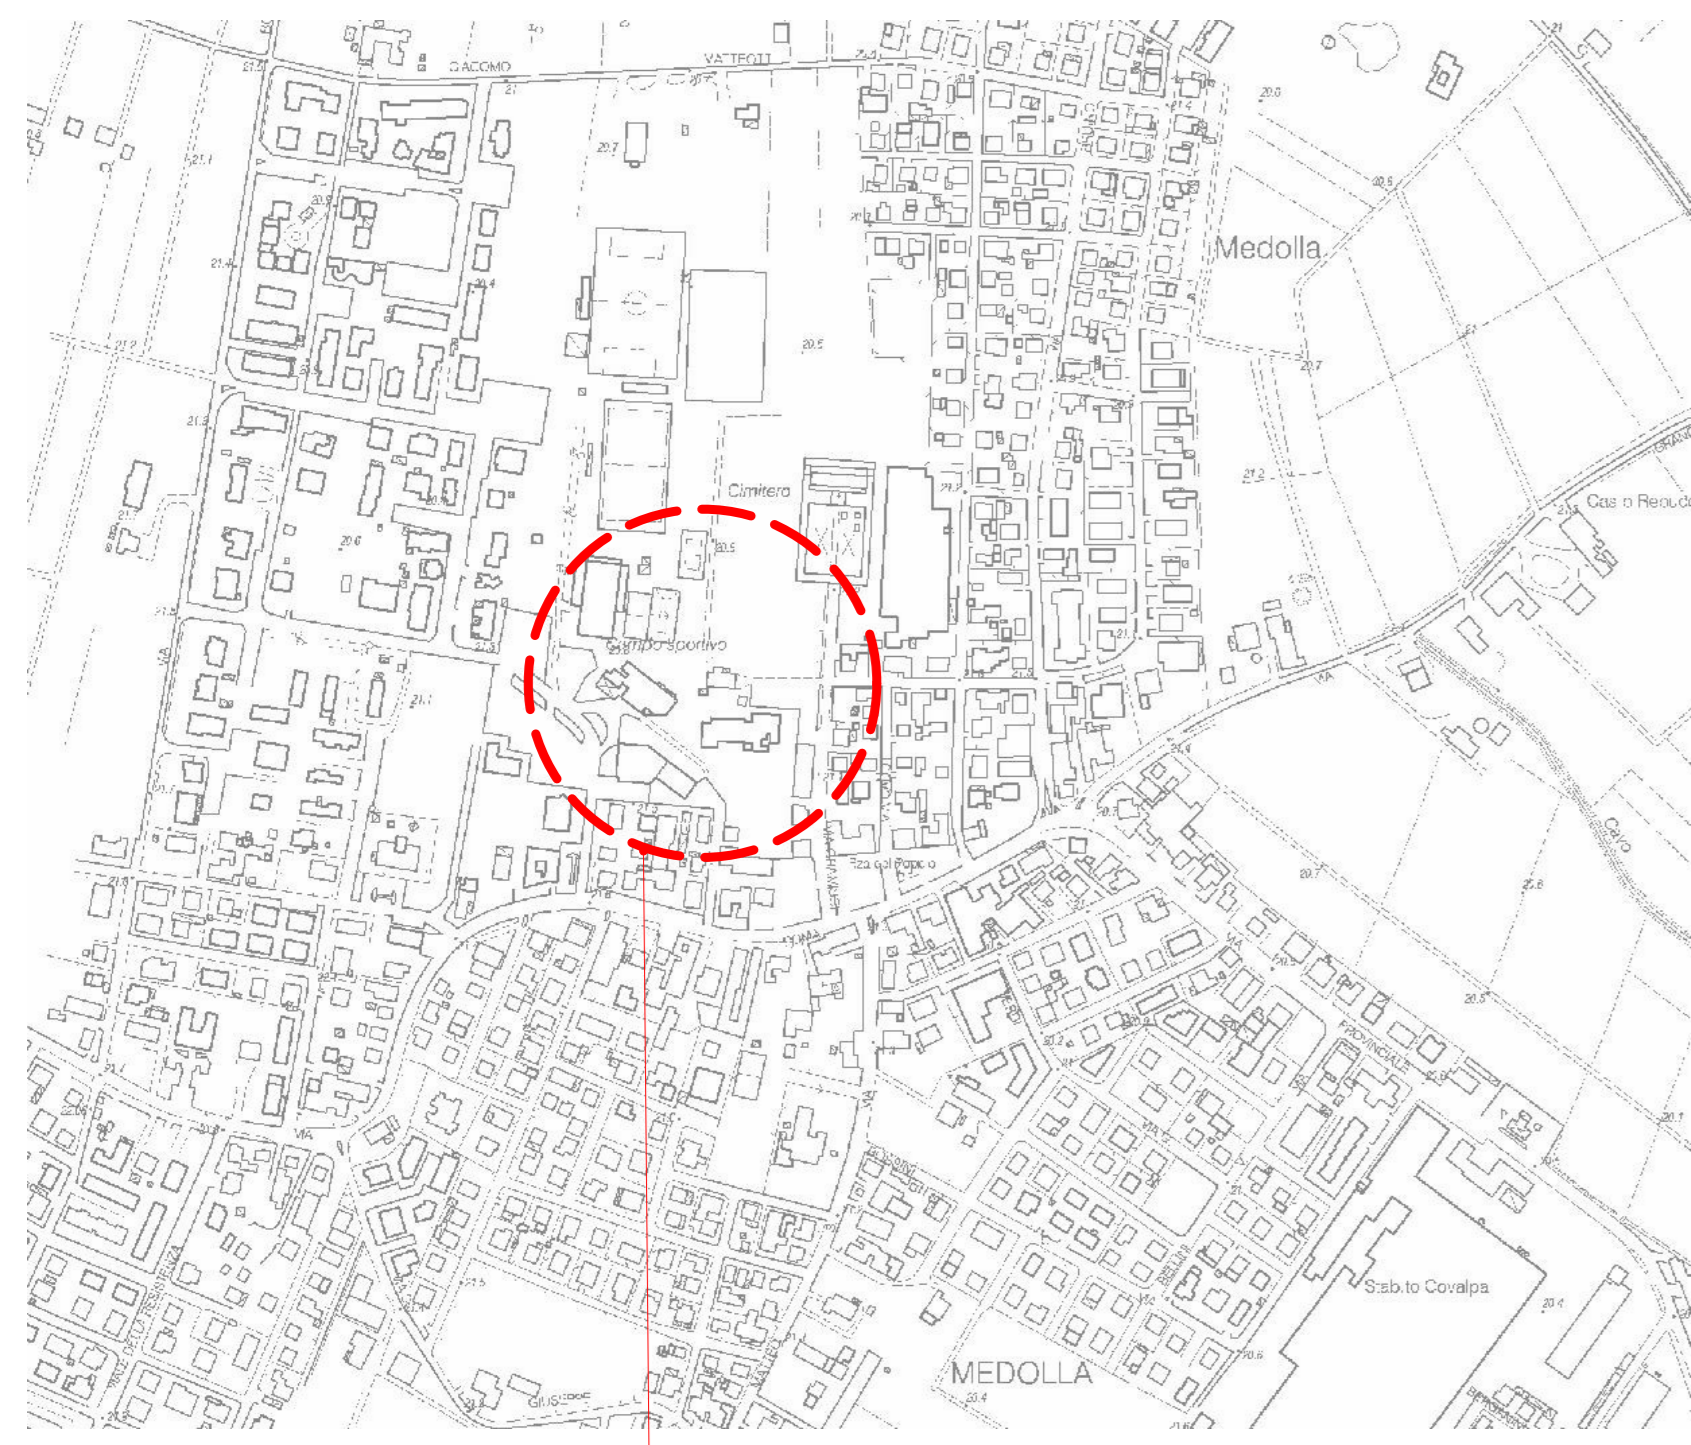

AREA DI INTERVENTO

ESTRATTO DI MAPPA

Direzione Provinciale di Modena, Ufficio Provinciale - Territorio - Direttore DOTT. CARLO CICCARELLI

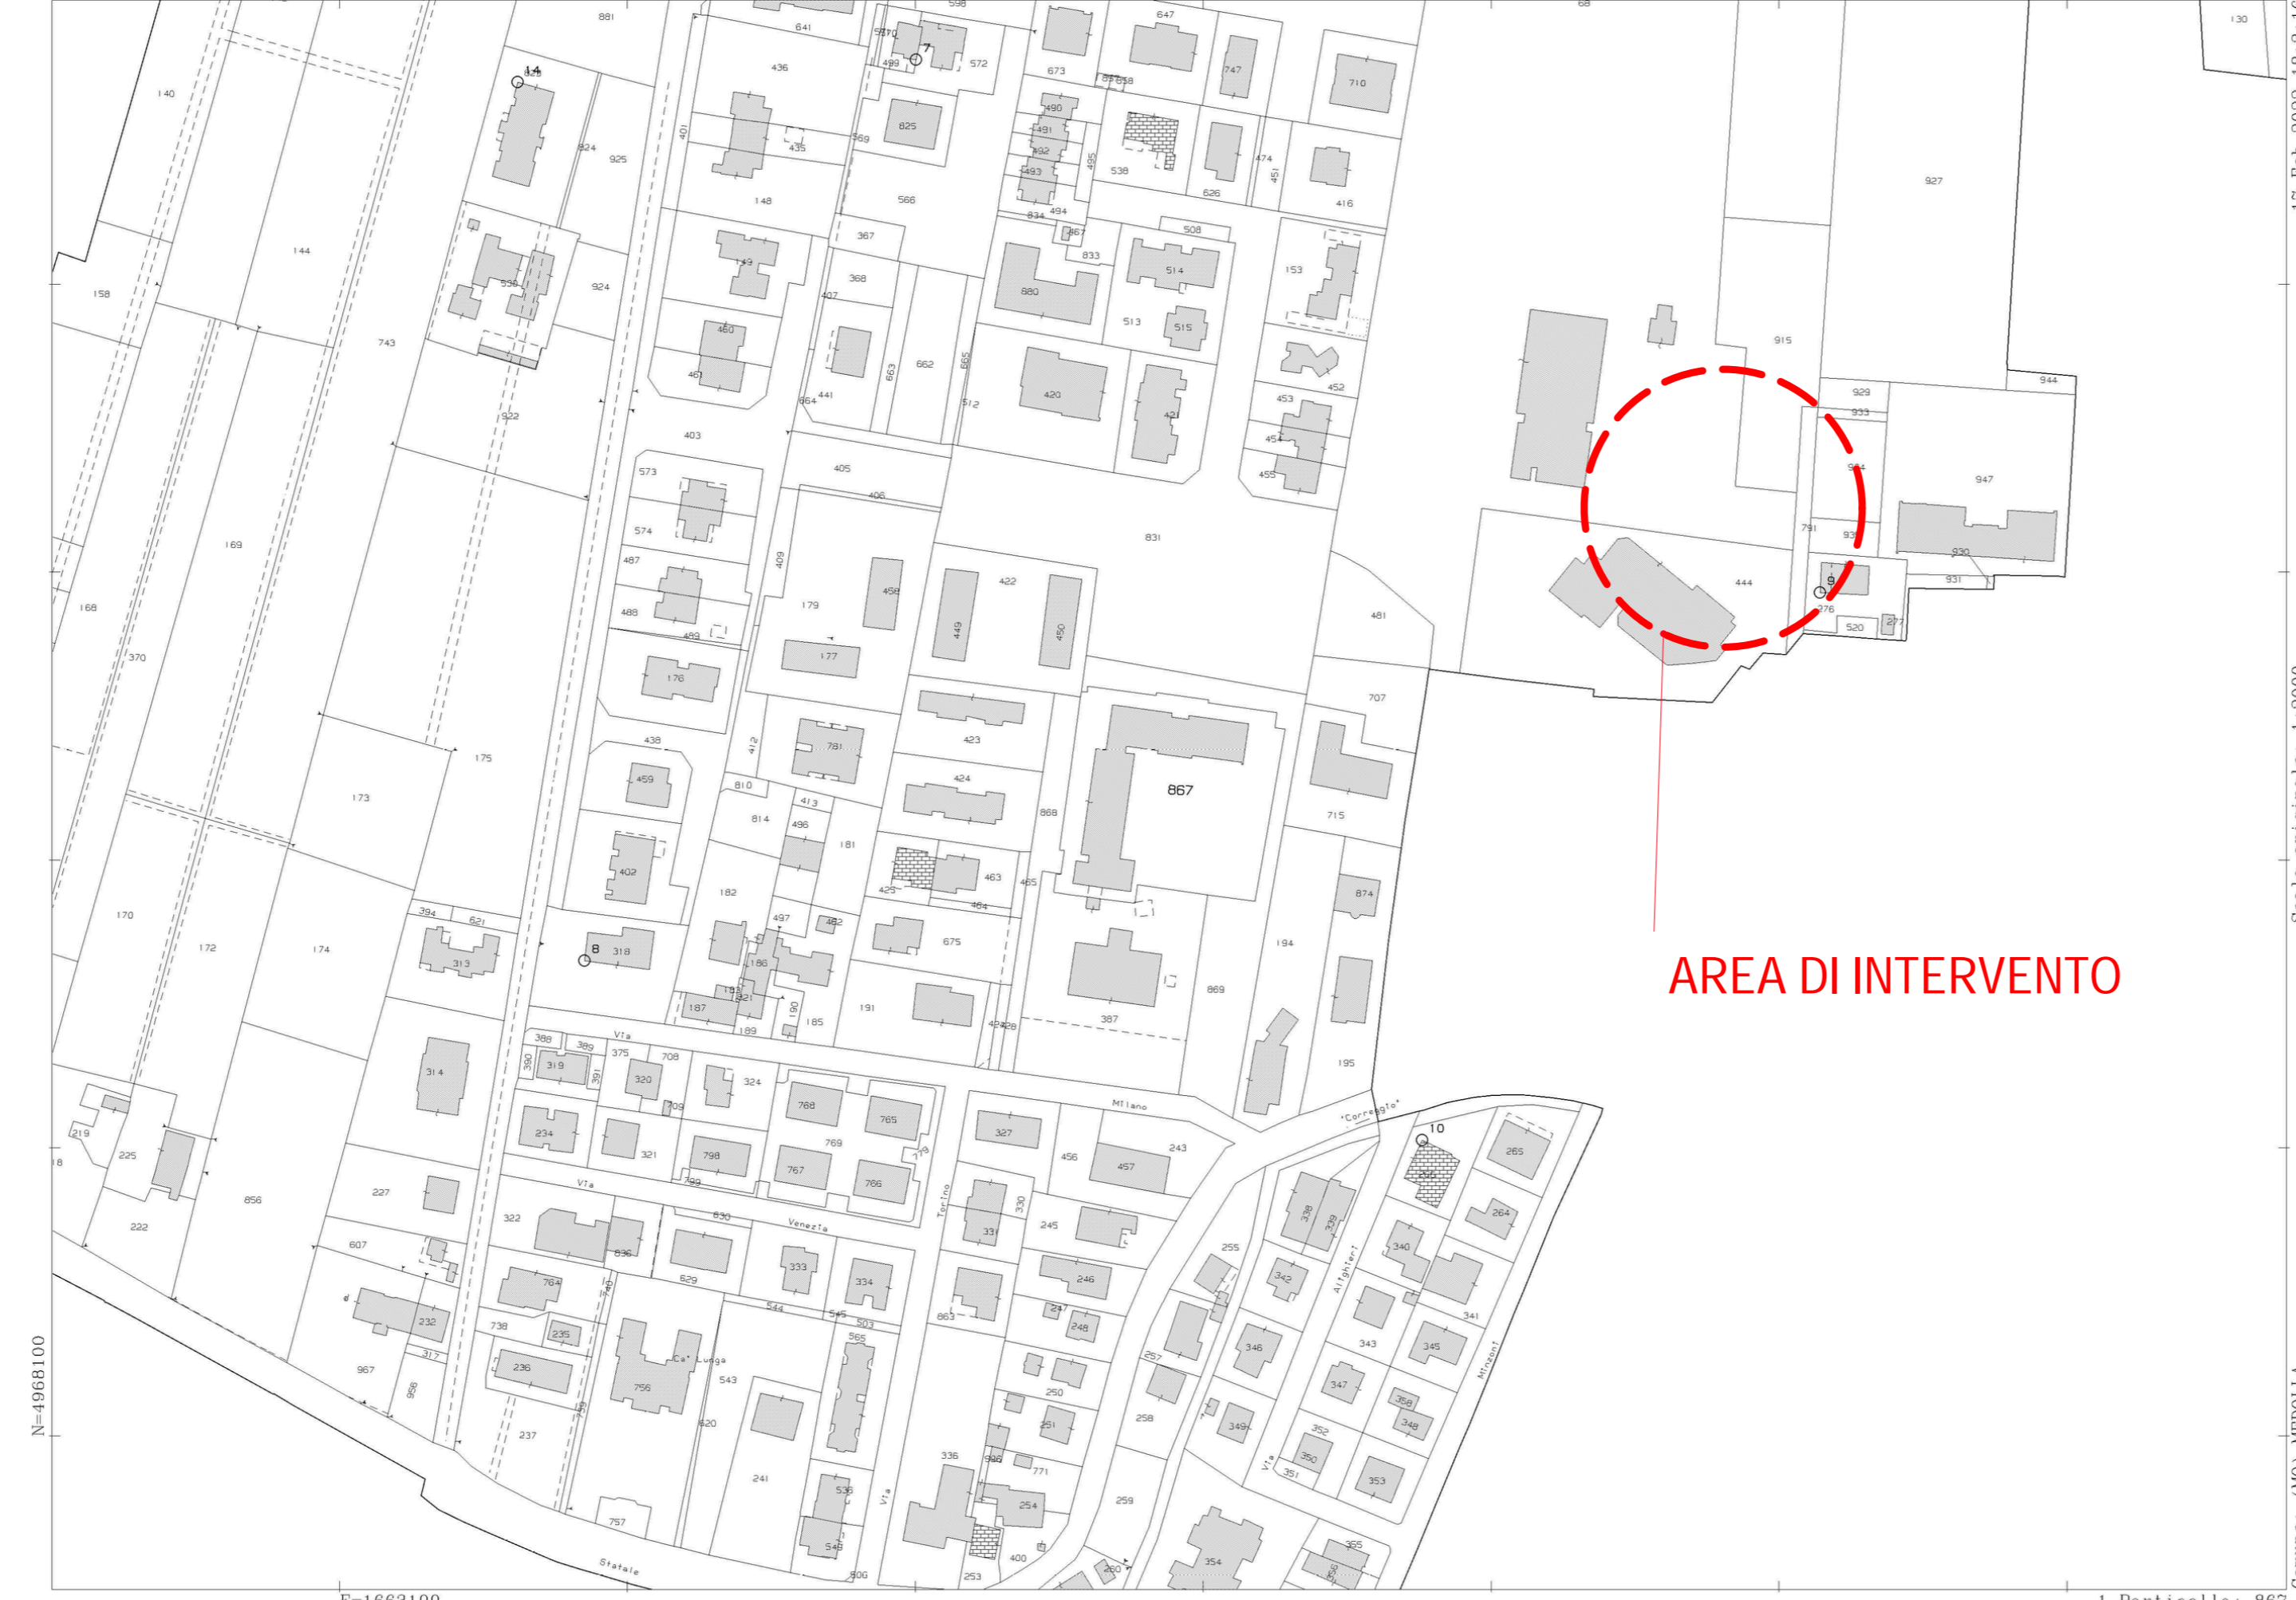


AREA DI INTERVENTO

ESTRATTO PSC TAV 1.1 INDIVIDUAZIONE DEGLI AMBITI




- Legenda: AN (Ambiti Nazionali), AR (Ambiti Regionali), ARX (Ambiti Regionali Speciali), AN3, AN(D4), AR1, AR2(D4).

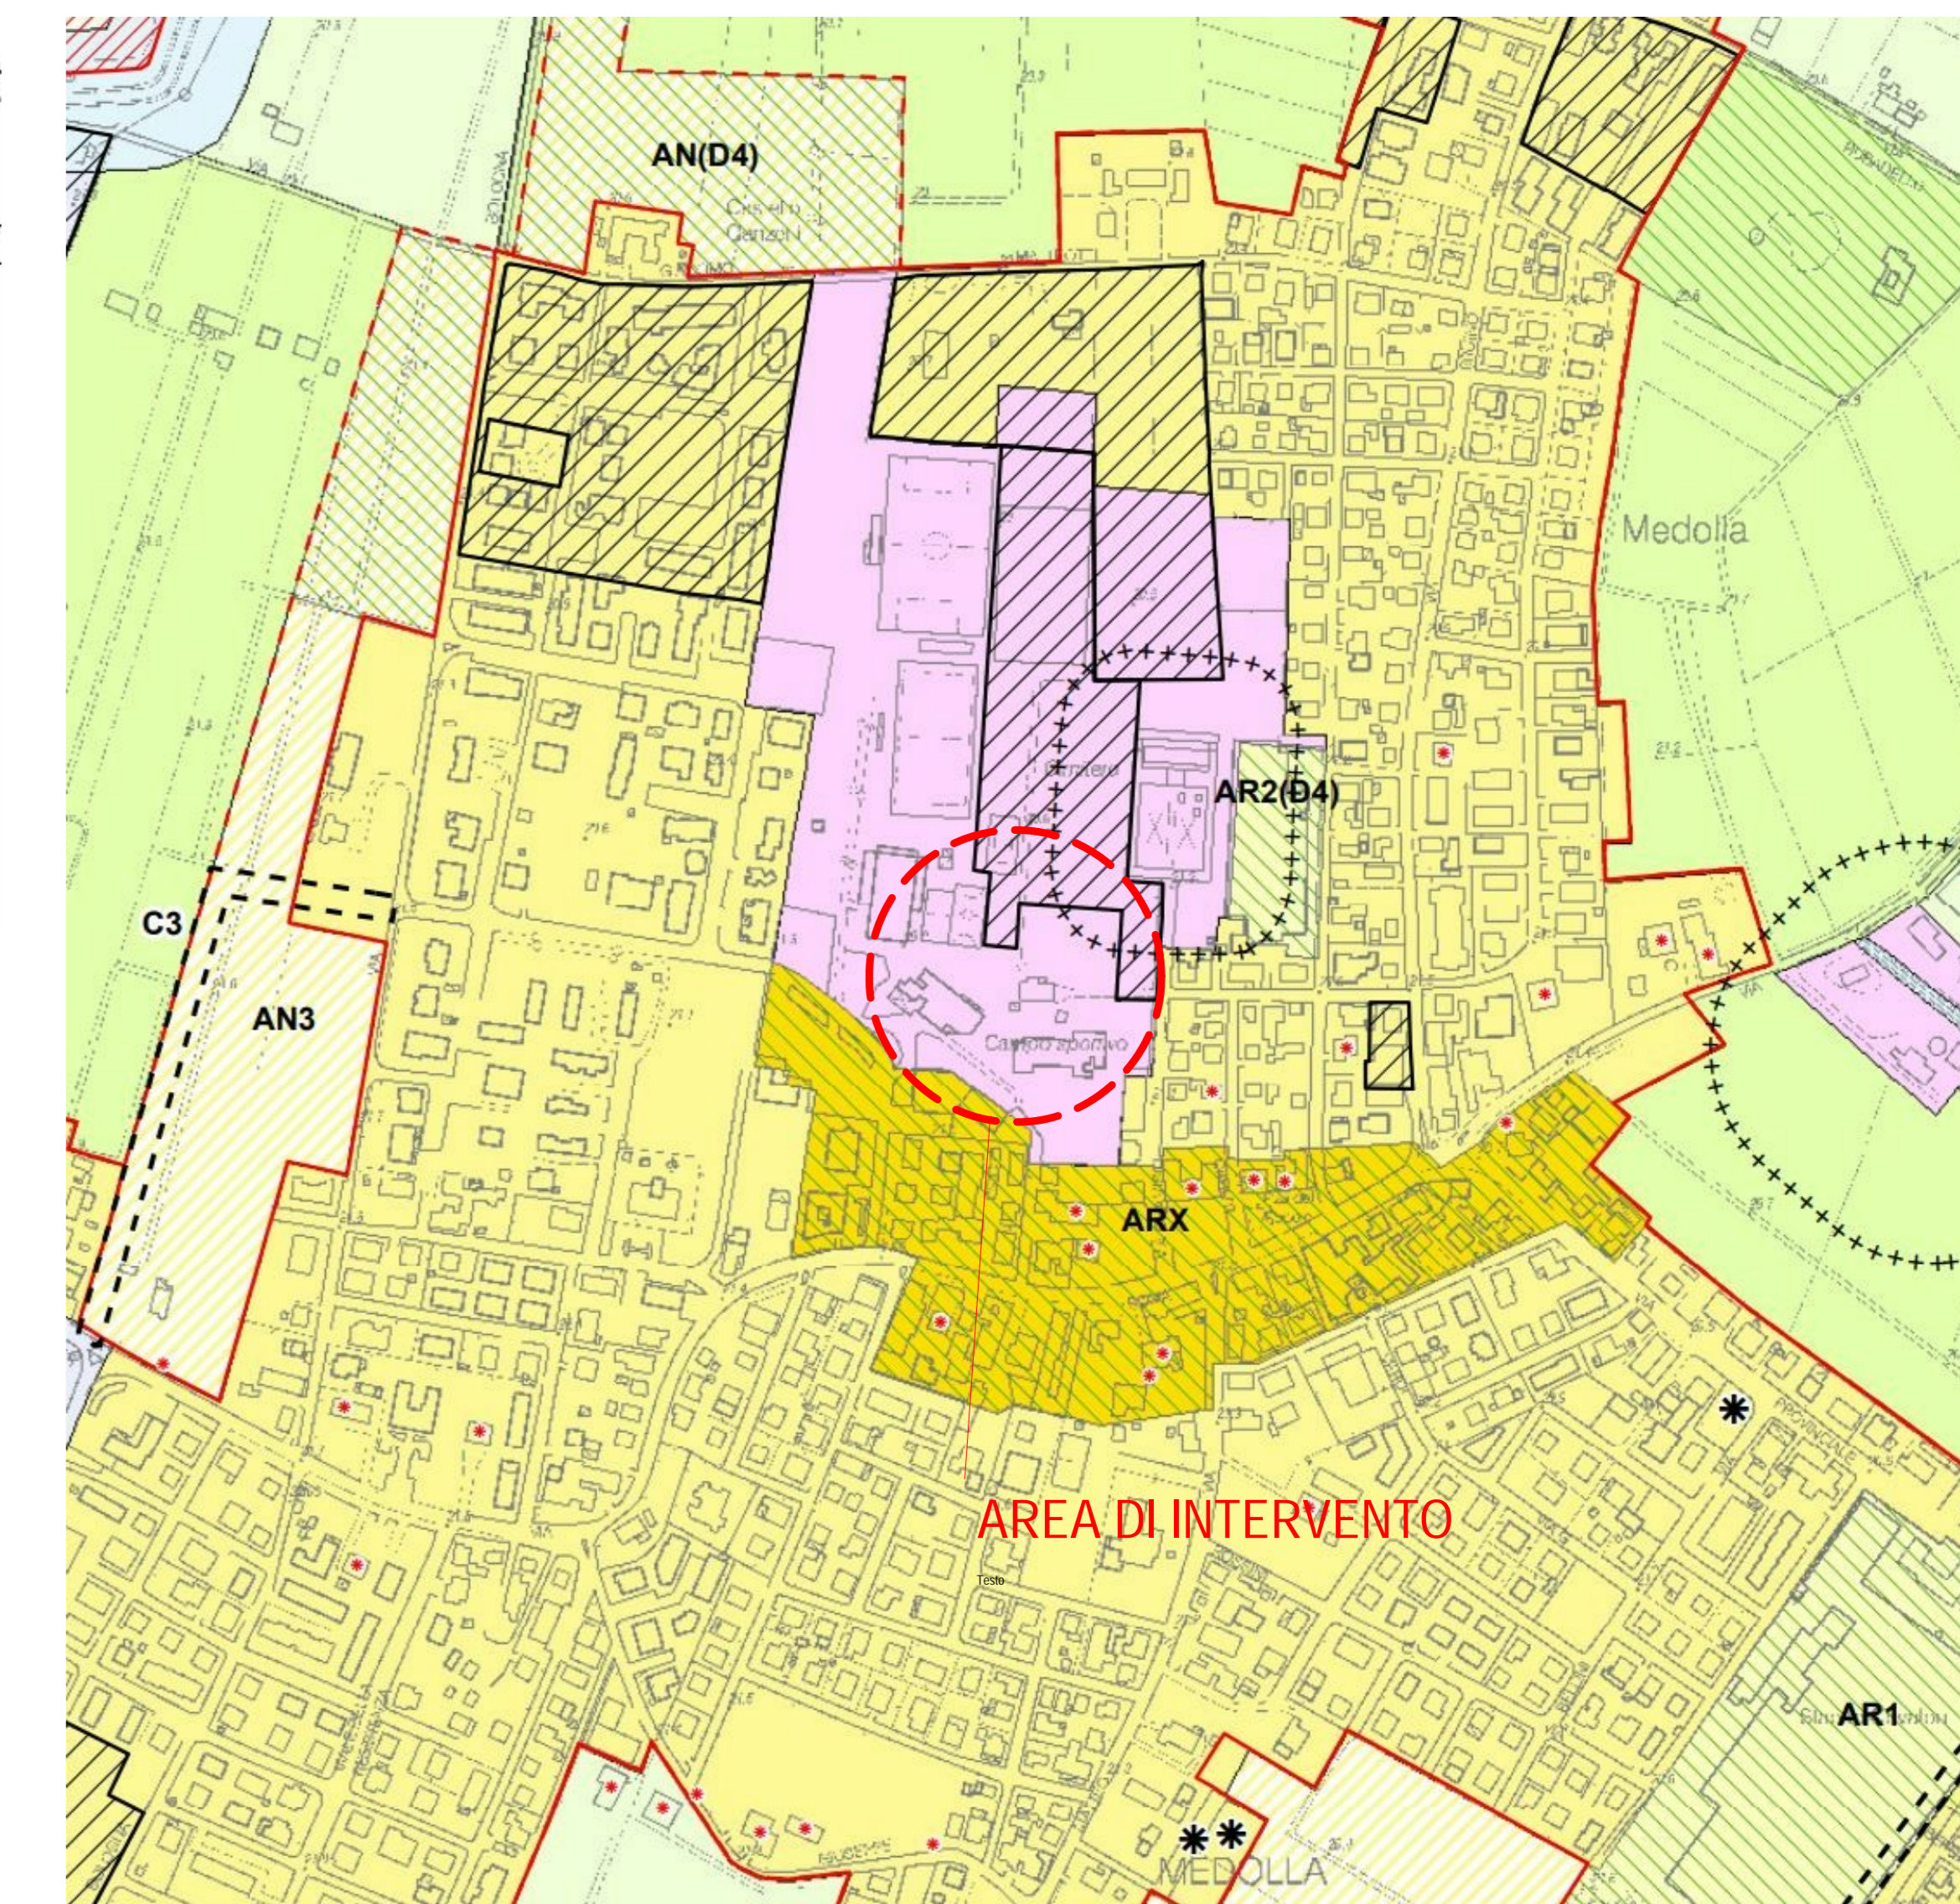


AREA DI INTERVENTO

ESTRATTO ORTOFOTO

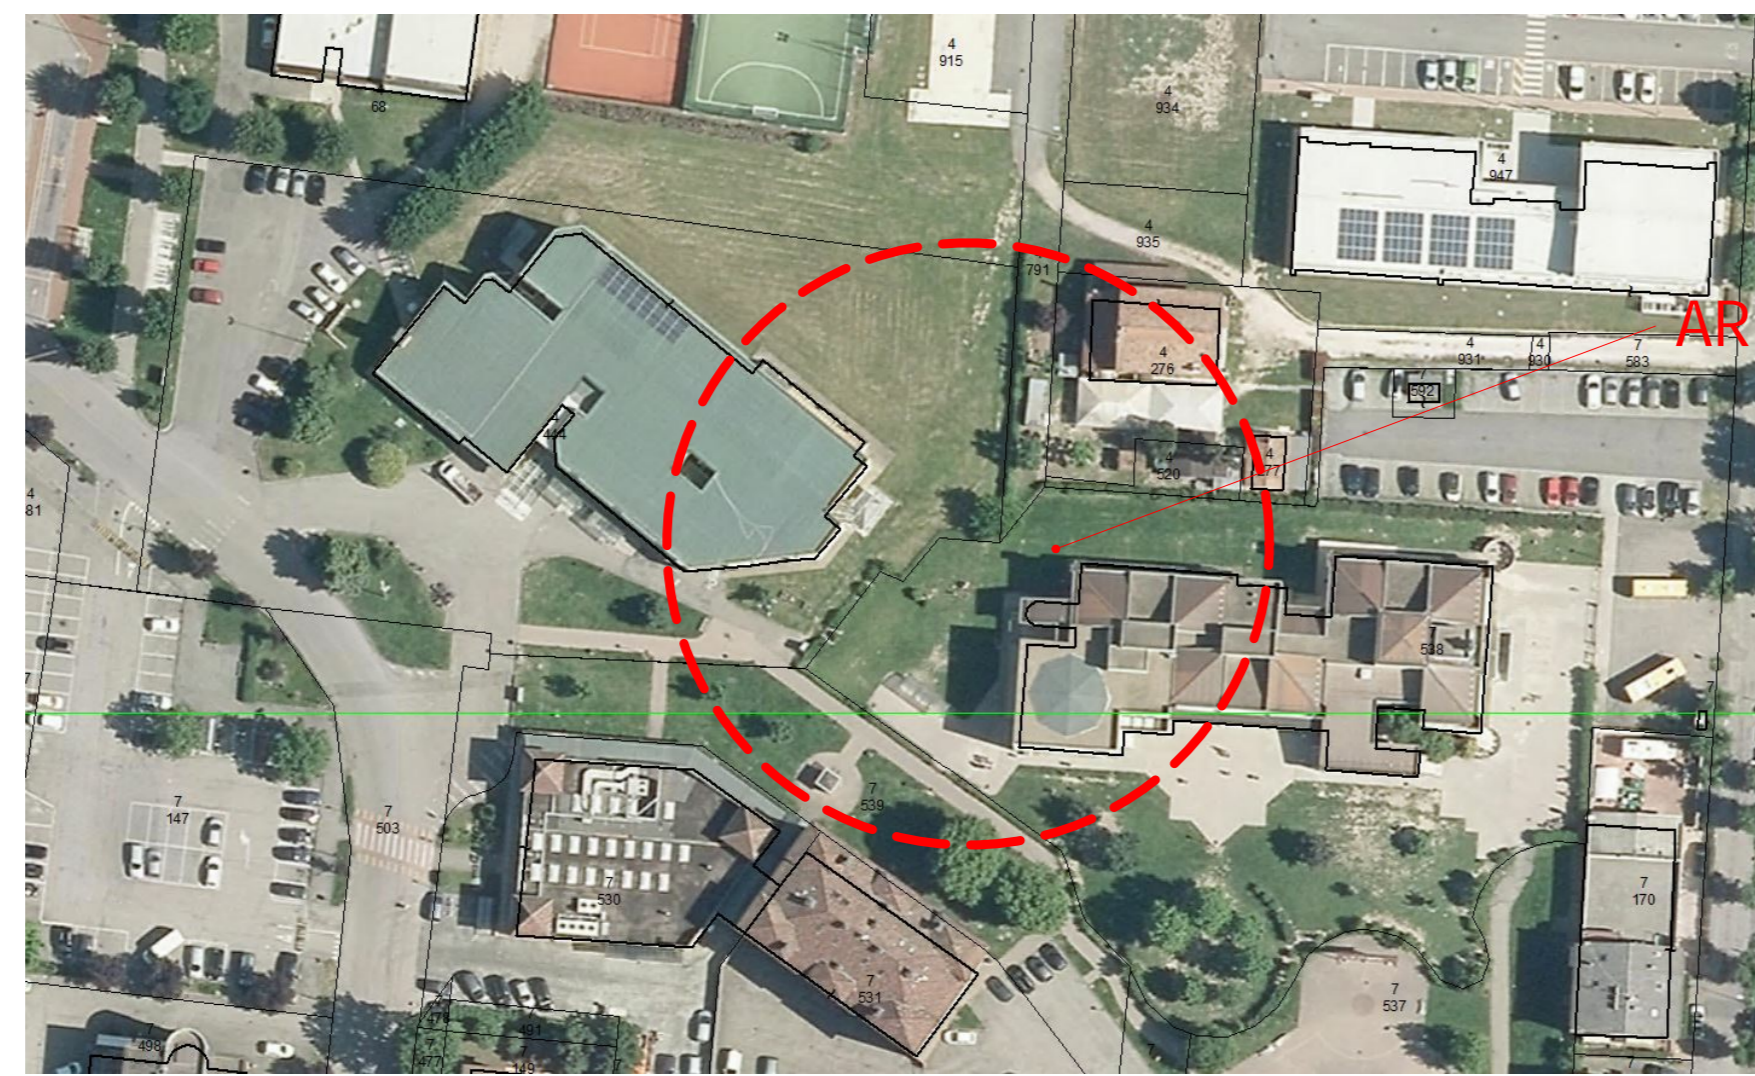

AREA DI INTERVENTO

ESTRATTO ORTOFOTO CON SOVRAPPOSIZIONE CATASTO

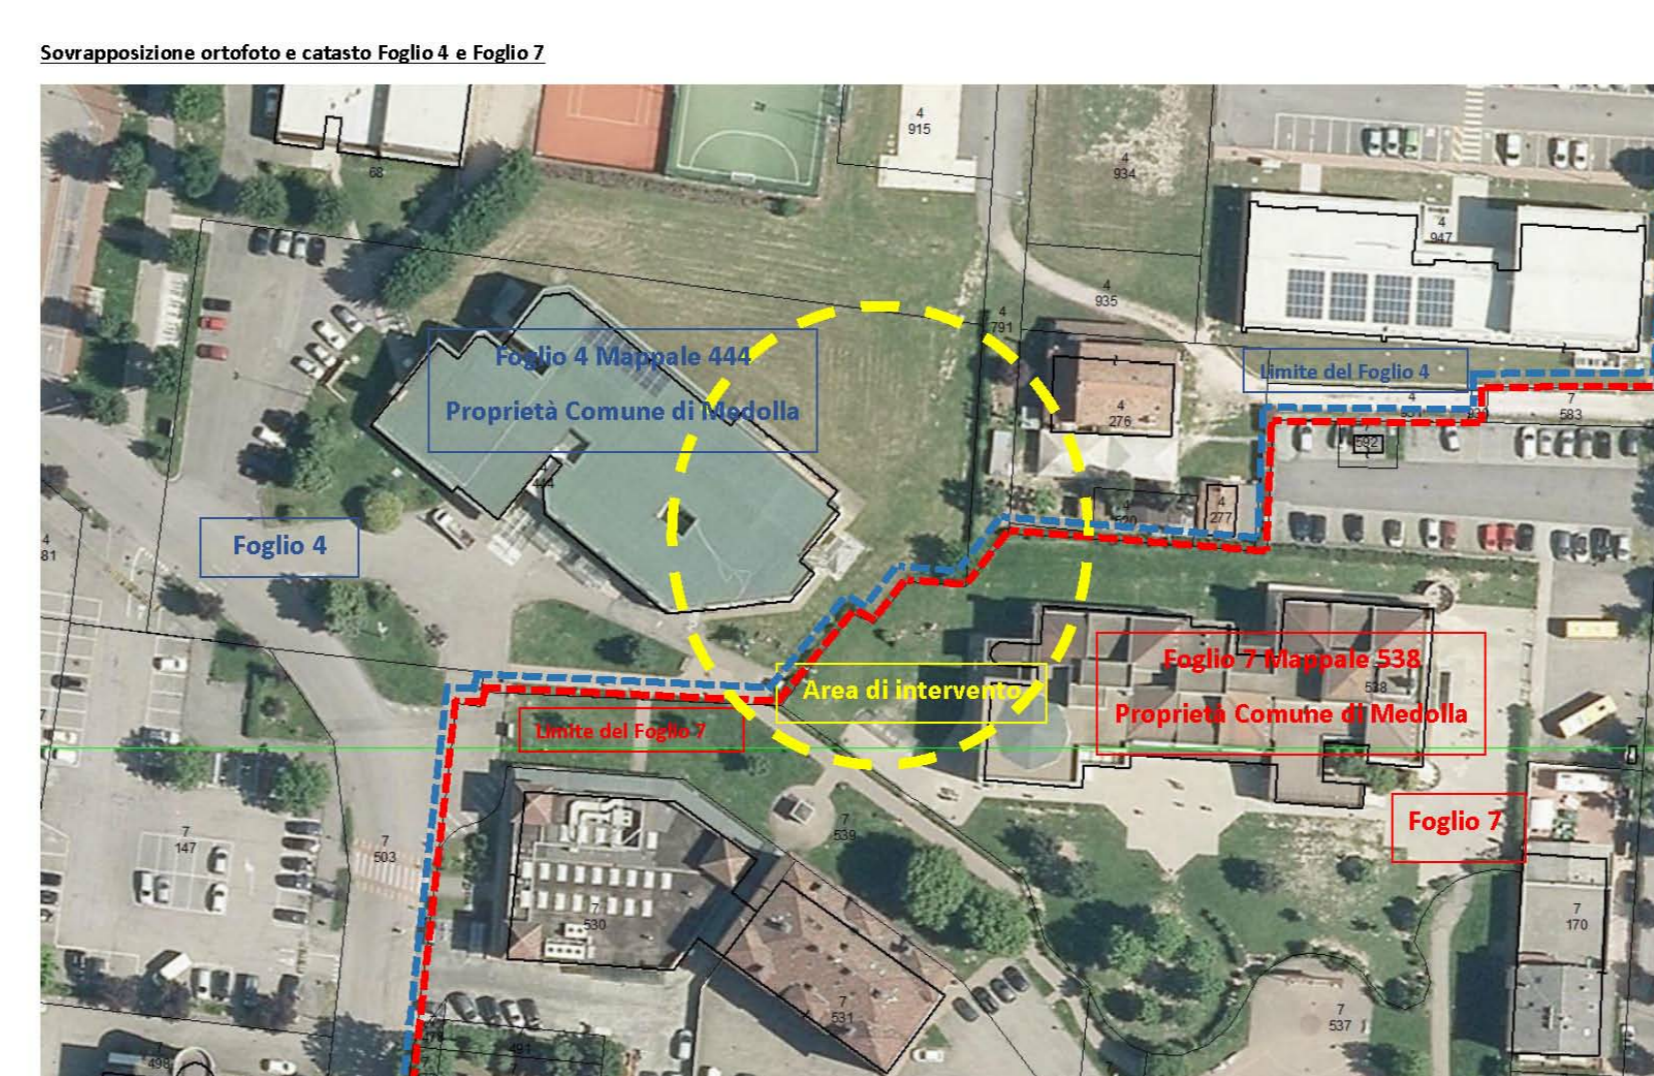

ESTRATTO PSC TAV QC8 AMBIENTE E PAESAGGIO



- Legenda: Elementi tutelati dal PSCP (Zone di tutela culturale, Zone di tutela paesaggistica, etc.), Elementi tutelati dal Provigente (Cantali storici, Verde pubblico, etc.).




AREA DI INTERVENTO

ESTRATTO PSC TAV 2.1 CARTA DEI VINCOLI E DELLE TUTELE



- Legenda: Vincoli e tutele (Vincoli paesaggistici, Vincoli storici, etc.), Vincoli urbanistici (Vincoli di tutela, etc.), Vincoli infrastrutturali (Linee ferroviarie, etc.), Vincoli idrogeologici (Zone a rischio idrogeologico, etc.).

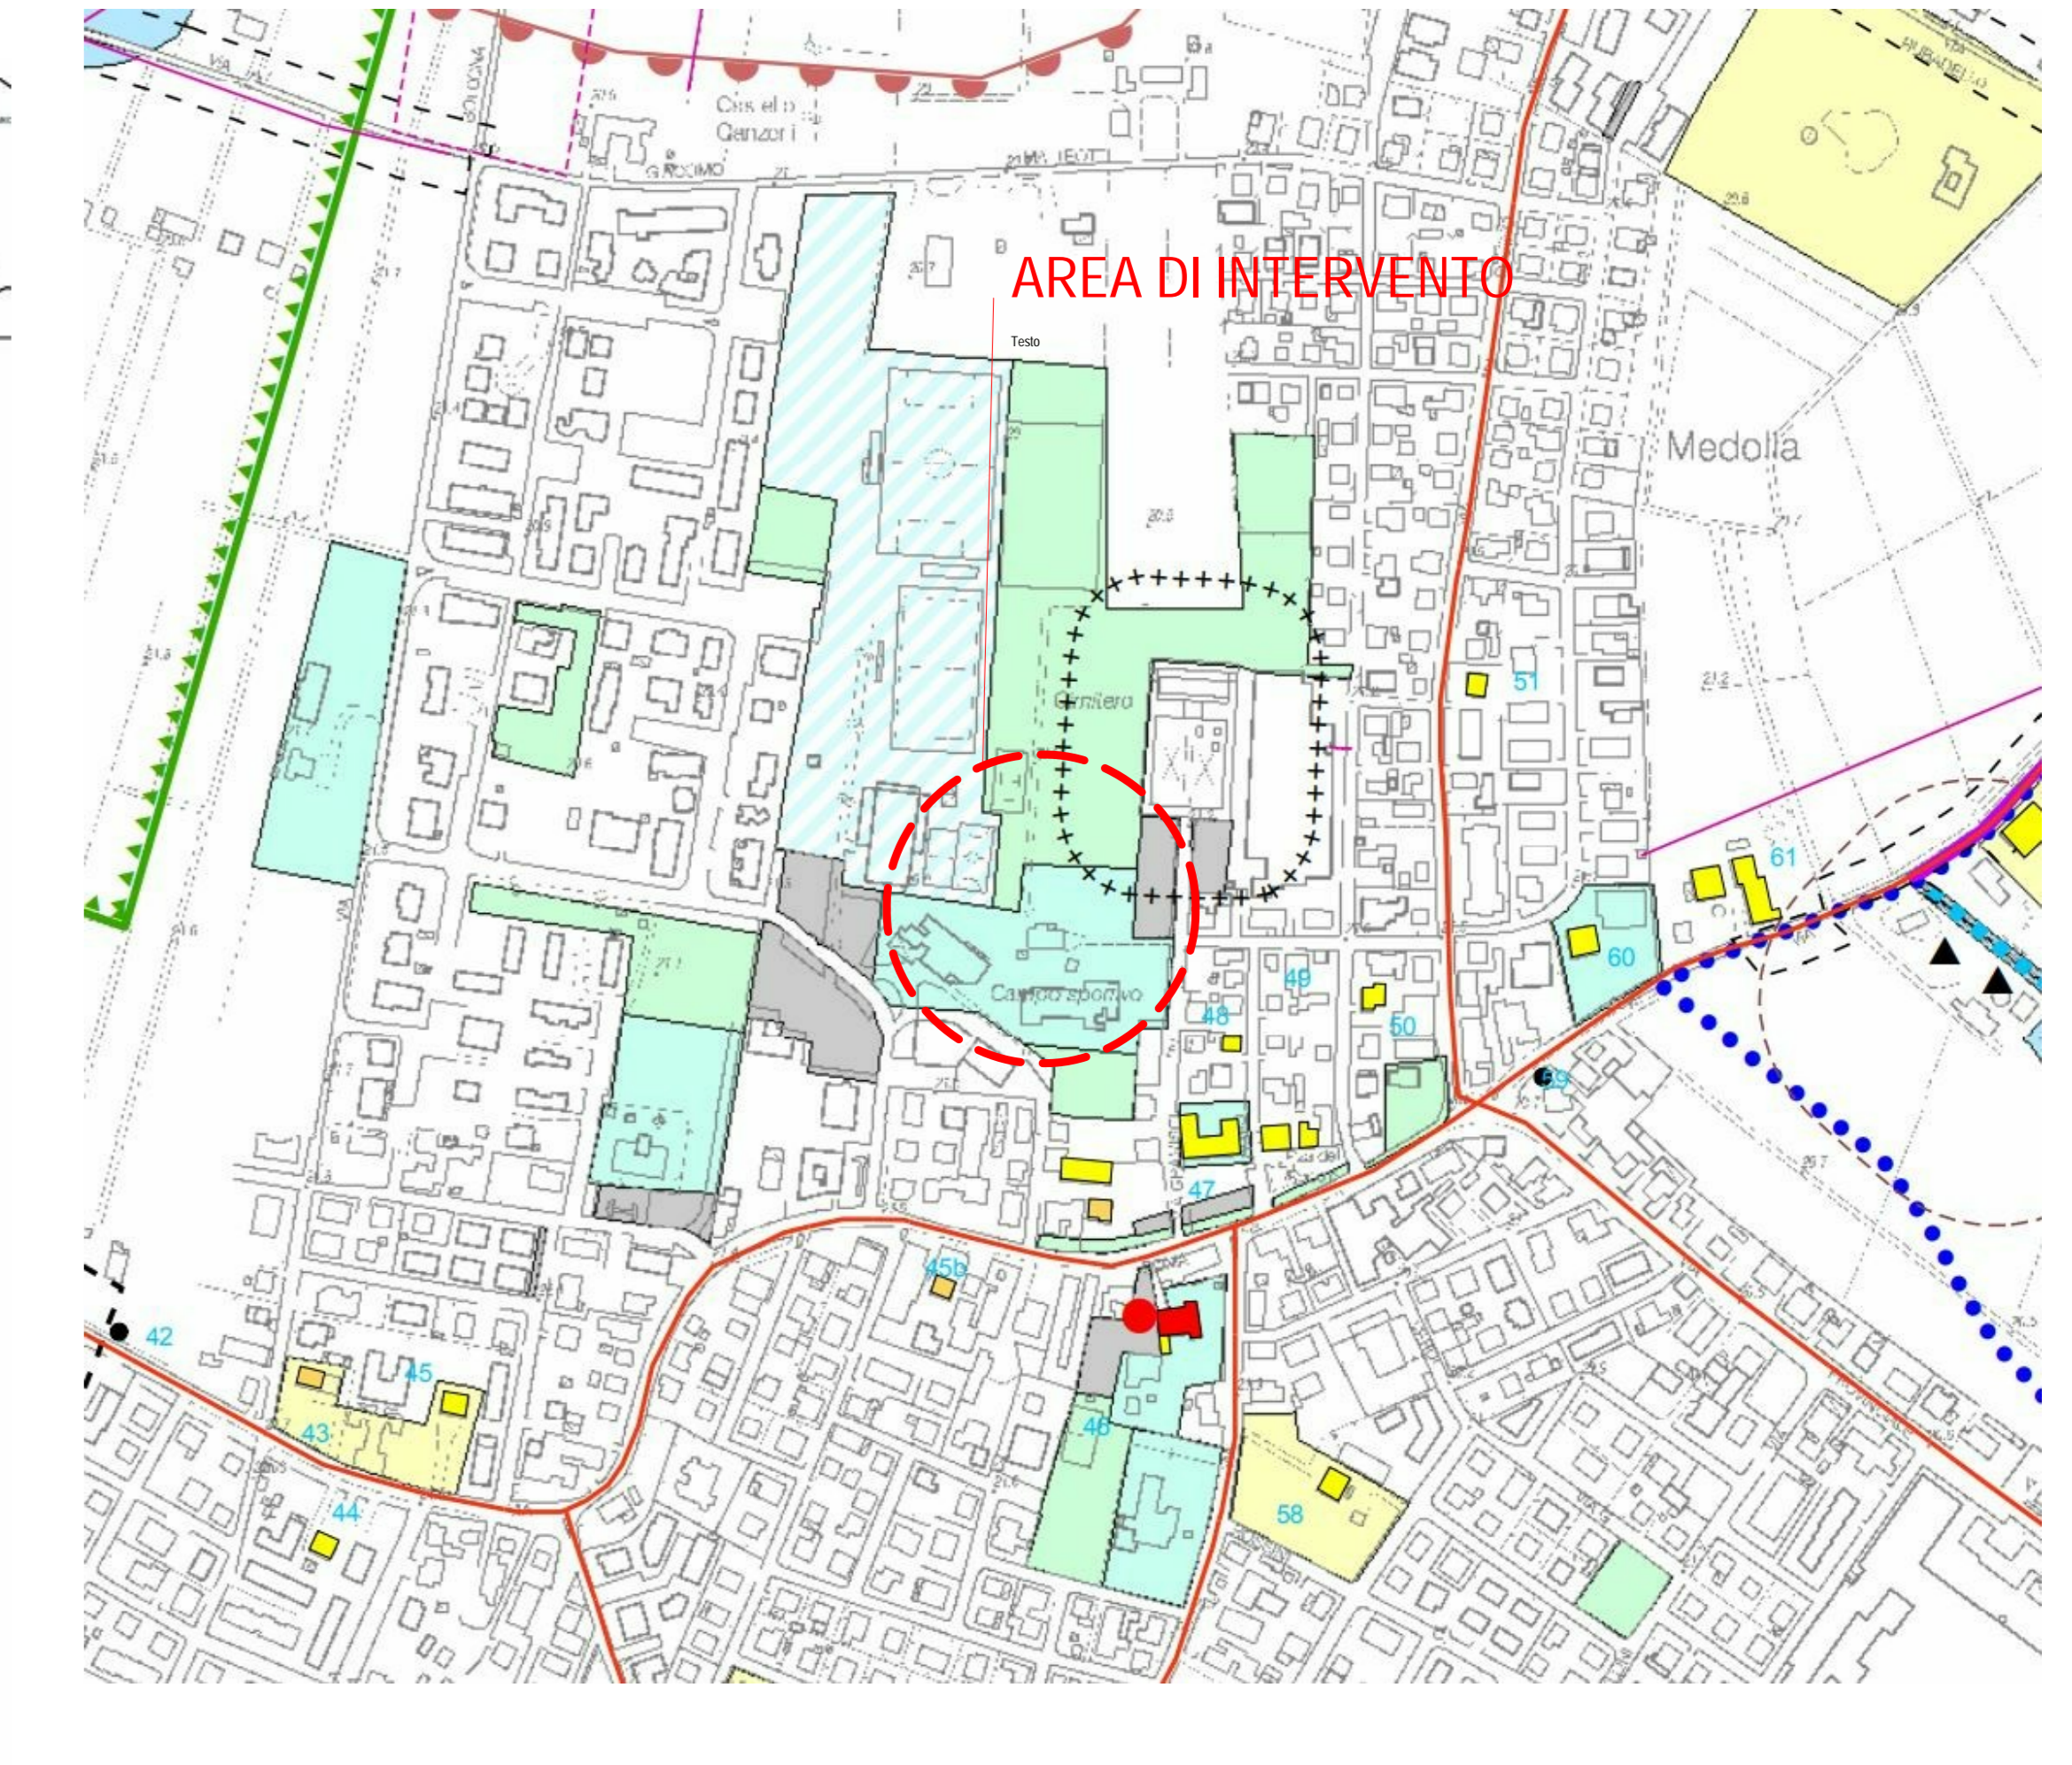

AREA DI INTERVENTO

Project information block including logos for 'FUTURA LA SCUOLA PER L'ITALIA DI DOMANI', 'MINISTERO DELL'ISTRUZIONE', 'PROGETTO DEFINITIVO-ESECUTIVO LAVORI DI COSTRUZIONE NUOVA MENSA SCOLASTICA POLIVALENTE CUP J74E22000470006', and architectural details.