

PROGETTO OLEARI MARCO S.a.s.
Ottobre 2020

IMPIANTO OLEARI MARCO S.a.s.


IMPIANTO ATTUALE

AREA OGGETTO DI VARIANTE

PROPRIETA' OLEARI in oggetto
PROPRIETA' COIM

LEGENDA

Verde perimetrale
Pavimentazione in stabilizzato
Pavimentazione in cemento
Nuovo capannone
Viabilità interna

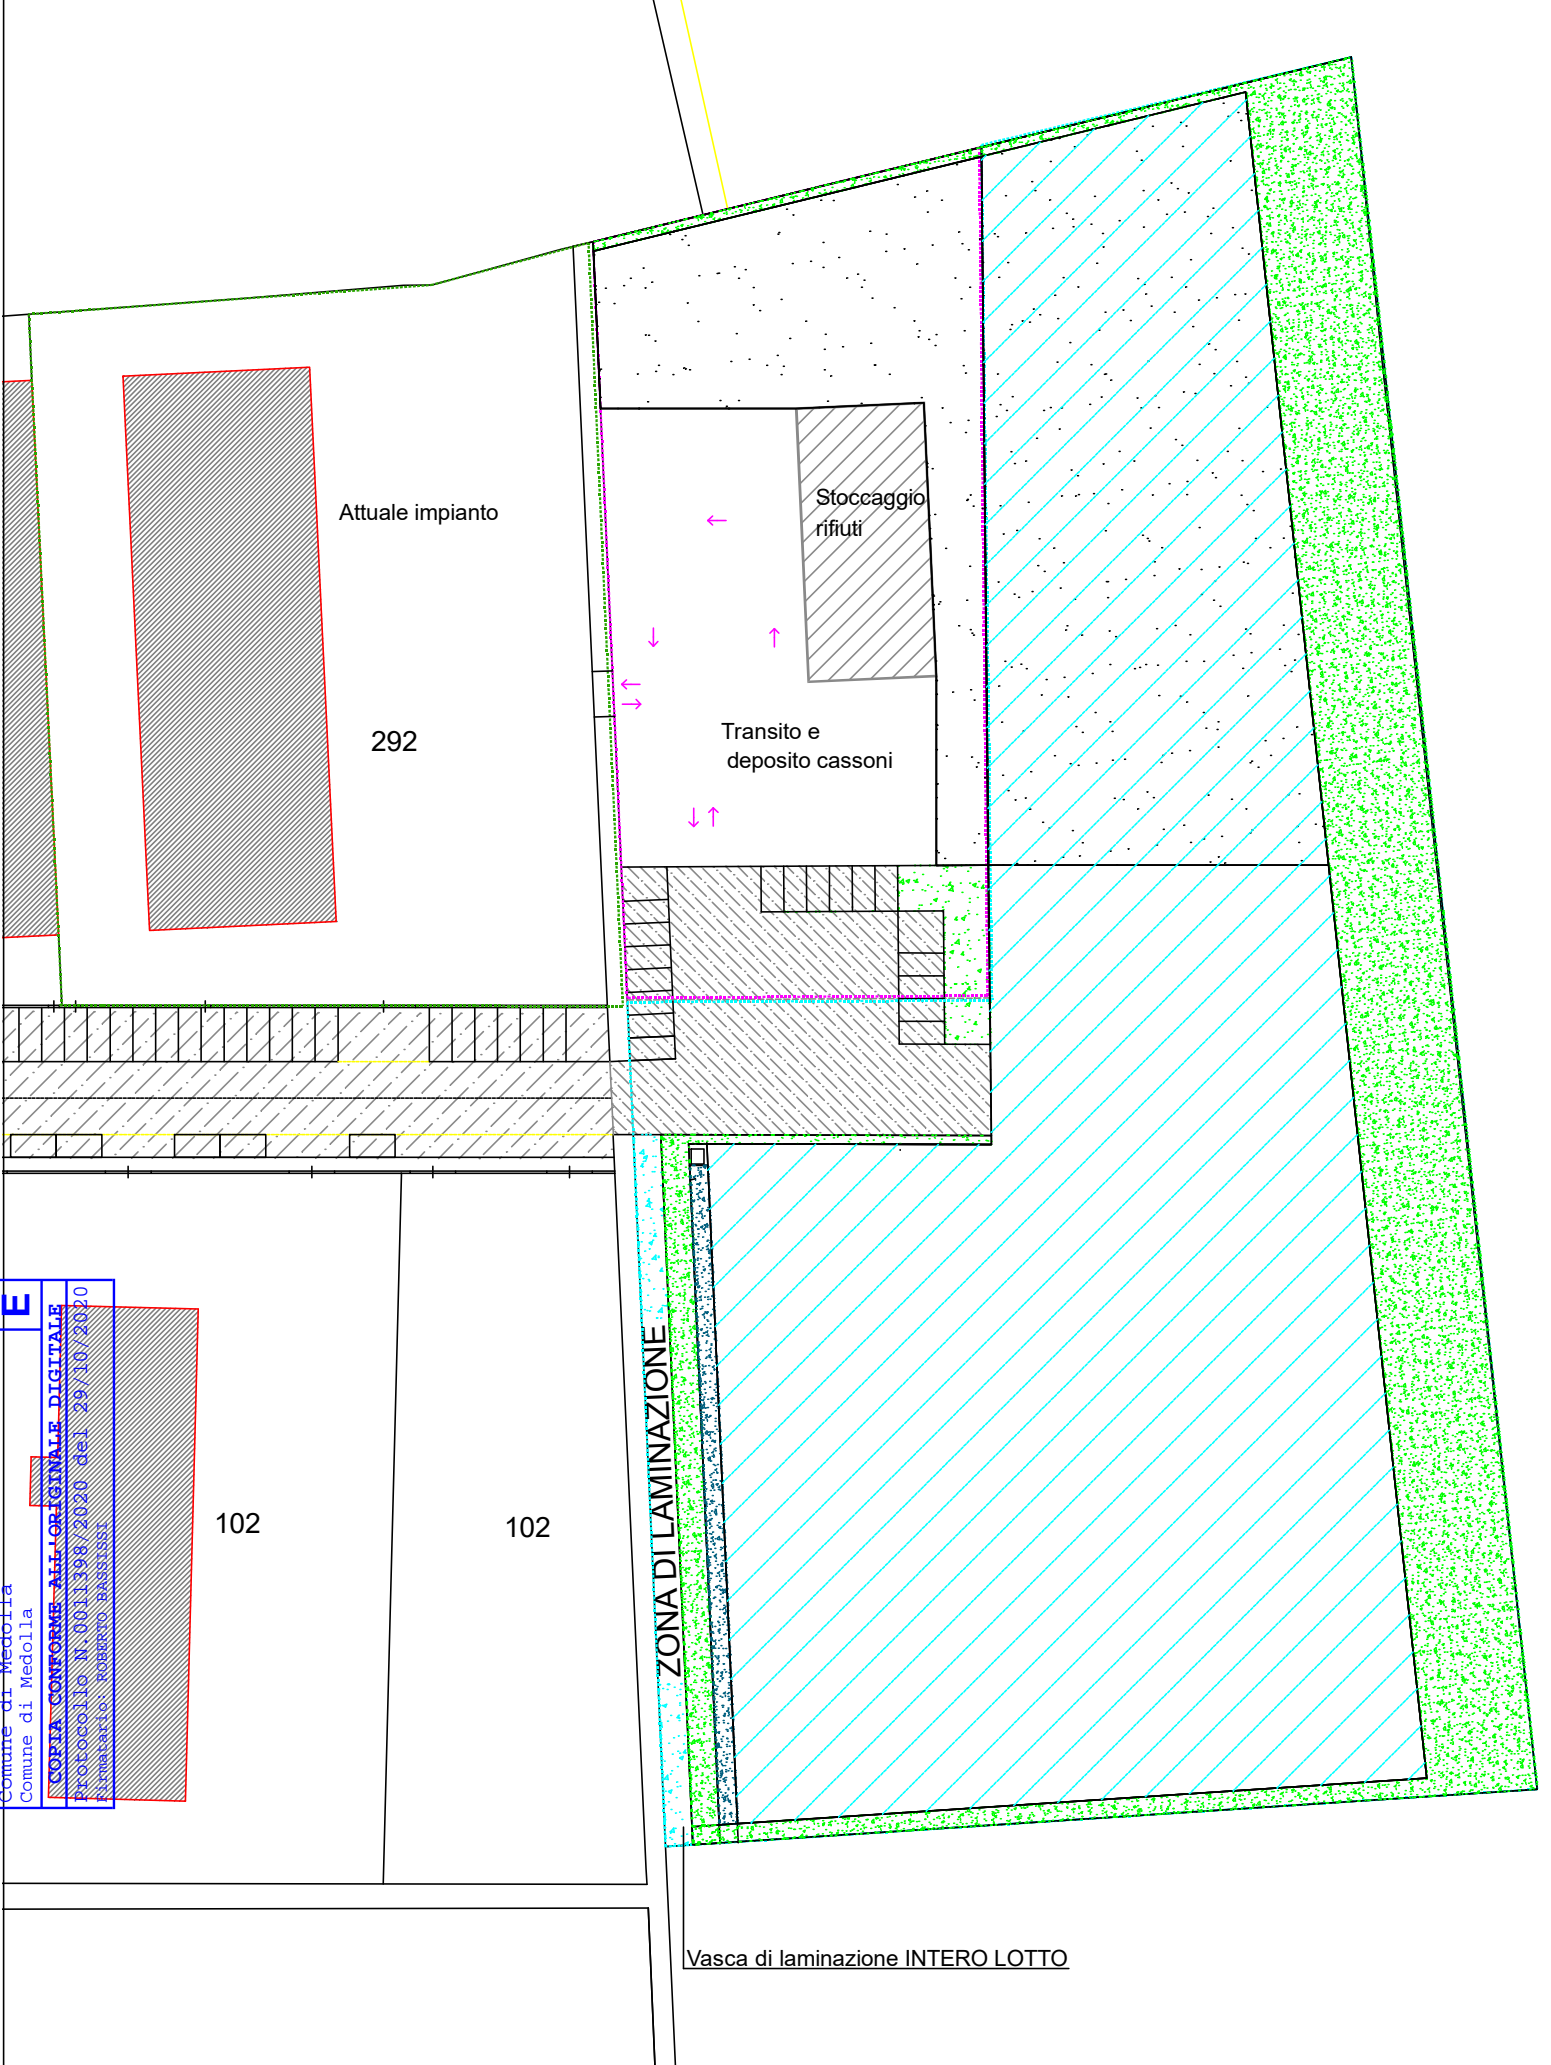

Comune di Medolla
Comune di Medolla
COPIA CONFORME ALL'ORIGINALE DIGITALE
Protocollo N. 0011398/2020 del 29/10/2020
Firmatario: Roberto Bassini

scala: 1:500 5 m