


- - - FOGNATURE ACQUE REFLUE PRIVATE - INTERNE AL LOTTO
- A - POZZETTO DI ISPEZIONE
- B - FOSSA BIOLOGICA
- D - Degrassatore

LE ACQUE METEORICHE SARANNO DIVERSAMENTE GESTITE

PUNTO DI INNESTO ESISTENTE PUBBLICA FOGNATURA


PUNTO DI INNESTO ESISTENTE PUBBLICA FOGNATURA

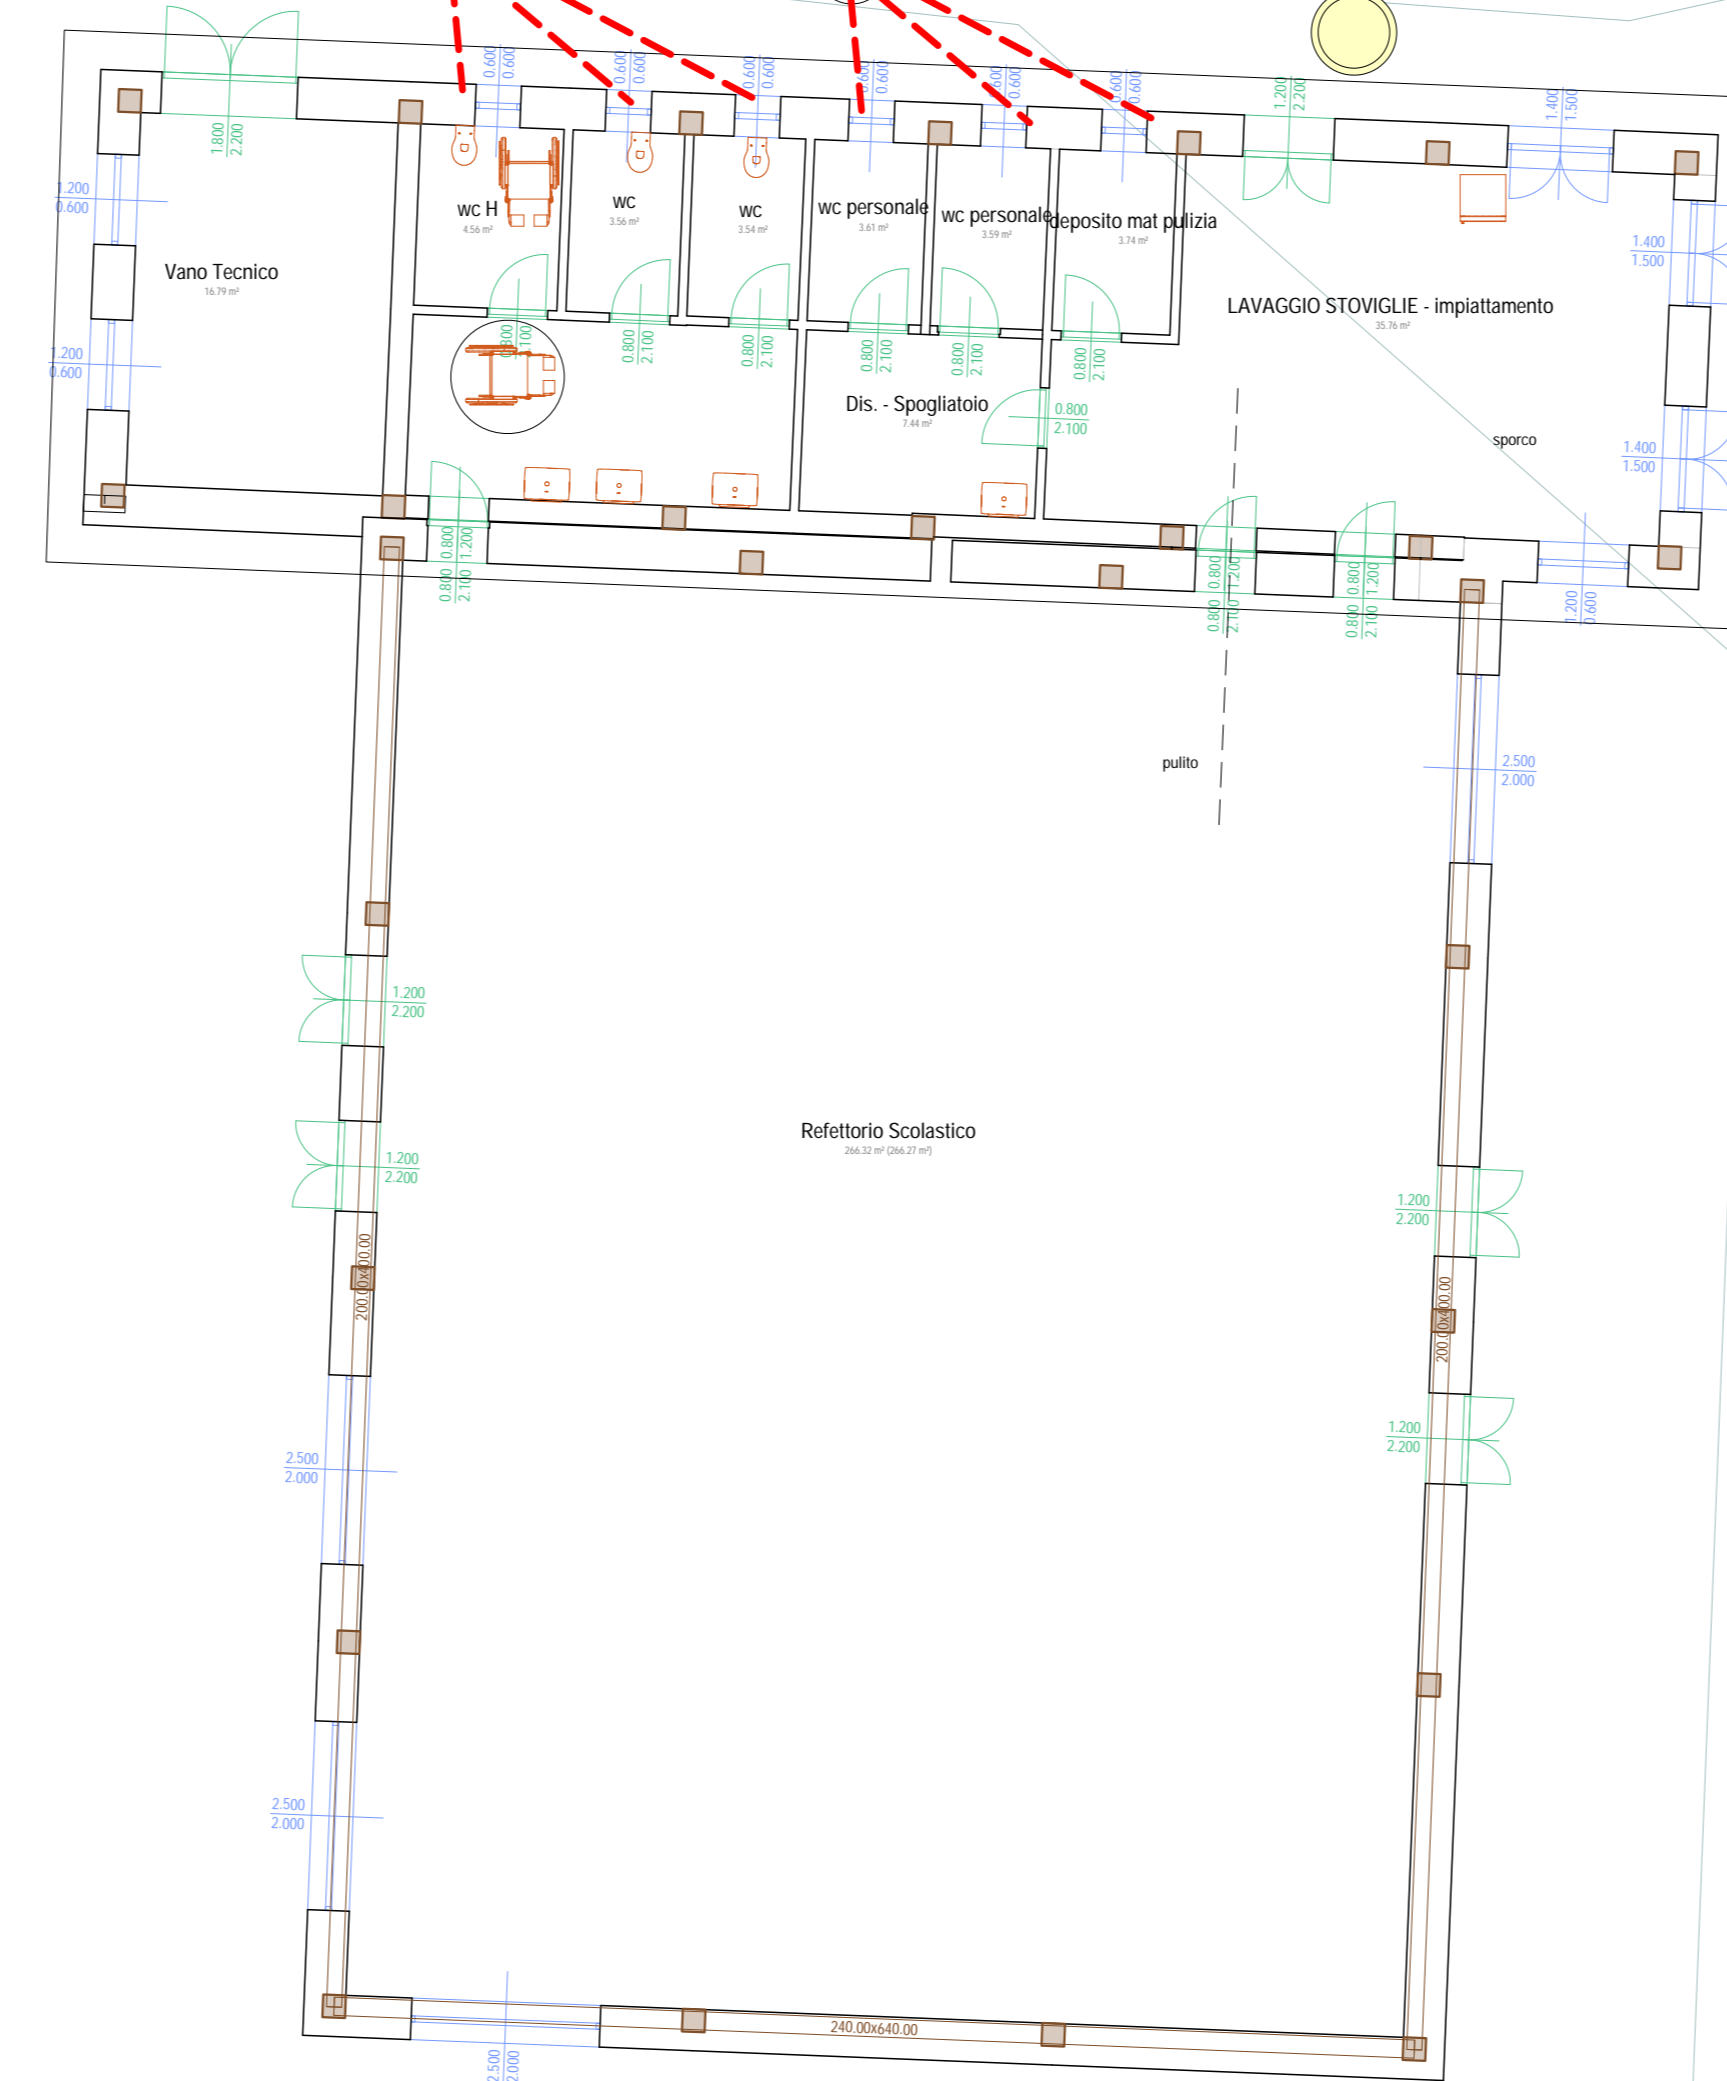

**MINISTERO DELL'ISTRUZIONE**  
 UNITÀ DI MISSIONE PER IL PIANO NAZIONALE DI RIPRESA E RESILIENZA  
**PIANO NAZIONALE DI RIPRESA E RESILIENZA**  
 MISSIONE 4: ISTRUZIONE E RICERCA  
 PIANO NAZIONALE DI RIPRESA E RESILIENZA  
 MISSIONE 4: ISTRUZIONE E RICERCA

**PROGETTO DEFINITIVO-ESECUTIVO**  
**LAVORI DI COSTRUZIONE NUOVA MENSA**  
**SCOLASTICA POLIVALENTE**  
 CUP J74E22000470006

- PROGETTISTI  
 ARCHITETTONICO  
 Gen. Lorenzo Guagliumi  
 Area Lavori Pubblici/Comune di Medolla
- STRUTTURE  
 Ing. Yassin Elouardi
- IPRINTI MECCANICI E ANTICENDIO  
 Piro. Industriale Alcega Gavotti Studio A+ srl
- IPRINTI ELETTRICI  
 Piro. Industriale Raffaele Carulli  
 Studio TecnicoGardini srl SpA
- COORDINATORE ALLA SICUREZZA  
 Arch. Caterina Biondi
- GEOLÓGICA  
 Piro. Luigi Dallari Geogroup Srl
- ACUSTICA  
 Ing. Roberto Gabrini

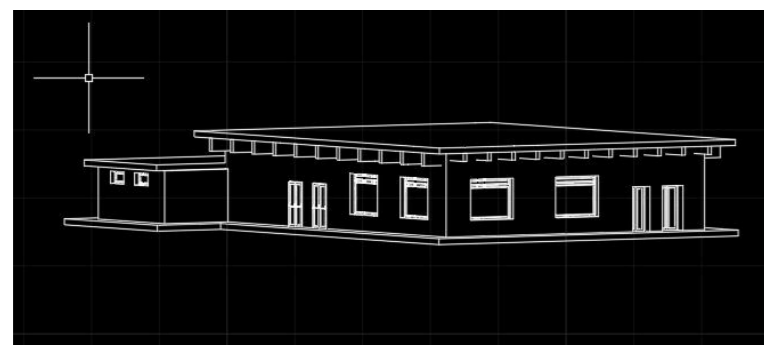

ARCHITETTONICO ELABORATO-TAVOLA

**SCHEMA FOGNARIO** 1.9

Scala 1:100 | redazione FEBBRAIO 2023 | revisione | note