


Sezione tipologica delle reti - AA'\_Scala 1:50

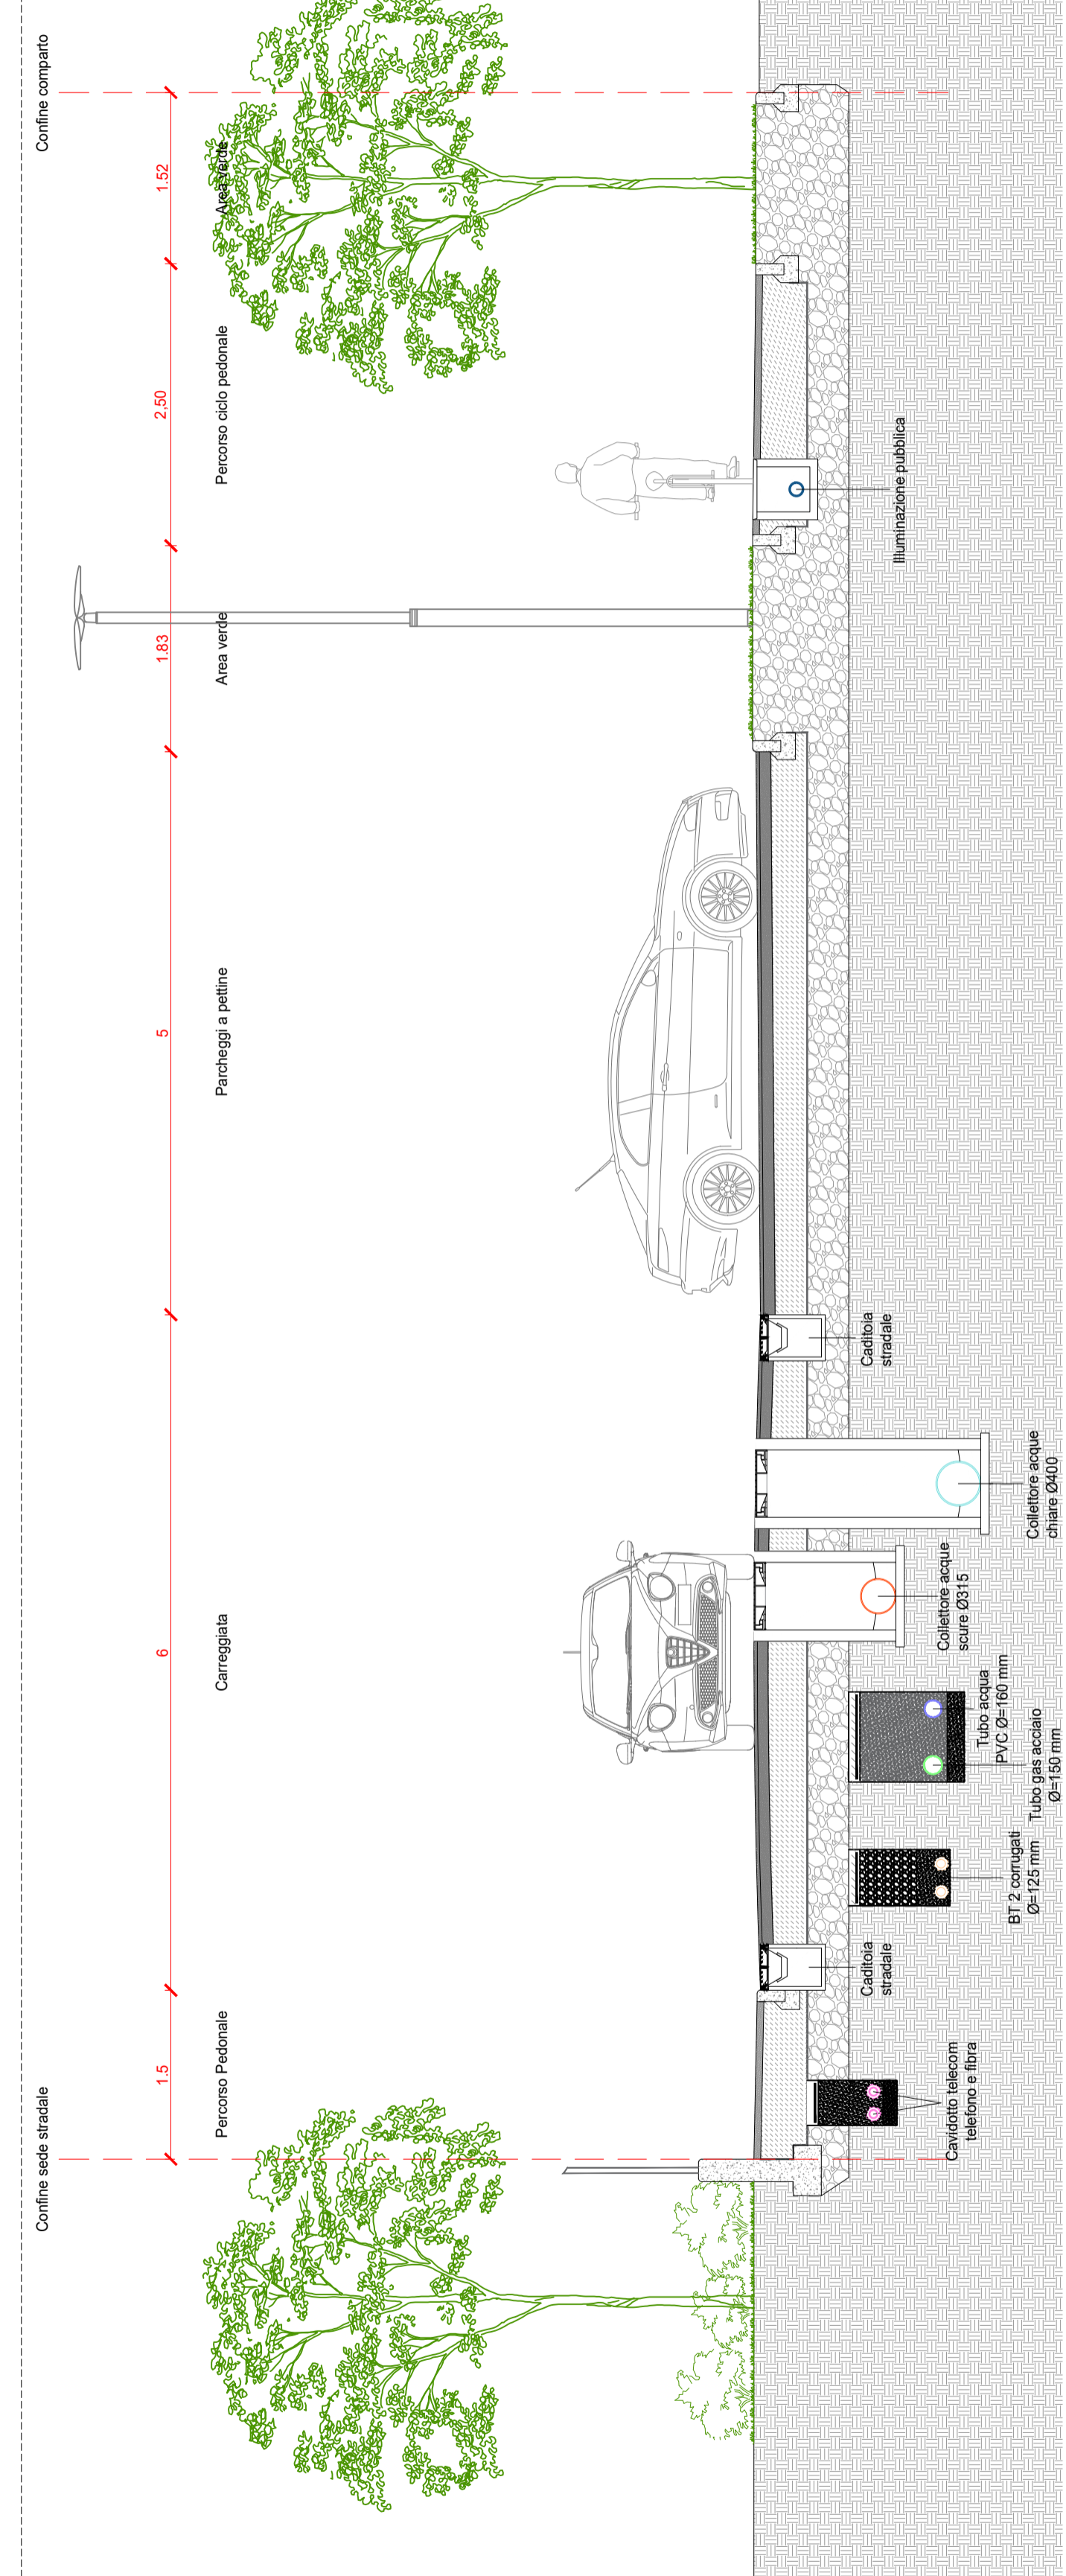

- LEGENDA**
- Linea confine comparto
- LEGENDA RETI - ACQUA E GAS**
- Gas**
- Rete gas BP Ø150 acc in progetto
  - Allaccio rete BP in progetto Ø150 acc
- Acqua**
- Rete di distribuzione in progetto Ø160 PE
  - Allaccio a rete in progetto Ø63 PE con valvola



**GeoGroup** soc. coop. a r.l.  
strada Saliceto Panaro, 5 - 41122 Modena  
tel. e fax. 059.36.55.88 - email: info@tg2004.it

**COMUNE DI MEDOLLA**

UBICAZIONE INTERVENTO:	FOGLIO:	MAPPALE:	SUBALTERNO:
Via Bologna Nord	04	56 - 145 - 744	

ACCORDO OPERATIVO AMBITO AN3  
Intervento residenziale via Bologna  
Comparto **"Scacco Matto"**

<p><b>PROGETTISTA</b> Ing. Alessandro Venturelli Iscritto all'Ordine degli Ingegneri Provincia di Modena al n. 1968</p> <p>Componente Geologica, Ambientale e Idraulica <b>GeoGroup Geologia e Ambiente</b></p> <p>Geol. Pier Luigi Dallari Via C. Costa 182 - 41123 Modena email: info@geogroupmodena.com tel. +39 059 3967169</p>	<p>Geom. Andrea Berselli Iscritto al Collegio dei Geometri Provincia di Reggio Emilia al n. 2401</p> 
---	--

<p><b>COMMITTENTE:</b> <b>LIBRA S.R.L.</b> via Strada Statale 12 - 106/15 Medolla (MO) CF 02027170360</p>	<p><b>REVISIONE:</b> n° 1</p>
---	-----------------------------------

<p><b>ELABORATO:</b> <b>PROGETTO</b> Schema reti distribuzione acqua e gas</p>	<p><b>DISEGNATO:</b></p> <p>SCALA: DATA: 1:500 Maggio 2023</p> <p>TAVOLA N. <b>05</b></p>
--	---