

provincia  
**Medolla** **Modena**

intervento  
Progetto per l'ampliamento di un fabbricato esistente adibito all'esercizio d'impresa per lo sviluppo di un'attività economica già insediata da realizzarsi nell'area di pertinenza della stessa.

intervento da realizzarsi nell'ambito del Procedimento Unico ai sensi dell'art.53 della L.R.24 del 21/12/2017

progettista opere architettoniche  
**Geom.Rebecchi Marco**

localizzazione  
Medolla,  
via Maestri del Lavoro, n.5

identificazione catastale  
foglio n.11  
part.n.831-628

progettista opere strutturali  
**Ing.Papazzoni Ermanno**

descrizione elaborato  
**PLANIMETRIA GENERALE**

scala  
**1:200**

stato di fatto

tavola  
**Emotec\_PdC PU.1intSUE**


committente  
**Emotec s.r.l.**  
C.F. - P.IVA 02578710366  
via Maestri del Lavoro, 5 - 41036 Medolla (MO)

data  
**21/03/2024**



revisione	data	descrizione
A	21/03/2024	integrazione richiesta SUE Annovi-Bergamini
B		
C		
D		
E		

è vietato riprodurre, anche parzialmente, o utilizzare a qualunque scopo il presente elaborato senza l'autorizzazione della proprietà (Legge 22.04.41 n.663 e successive modifiche e integrazioni)

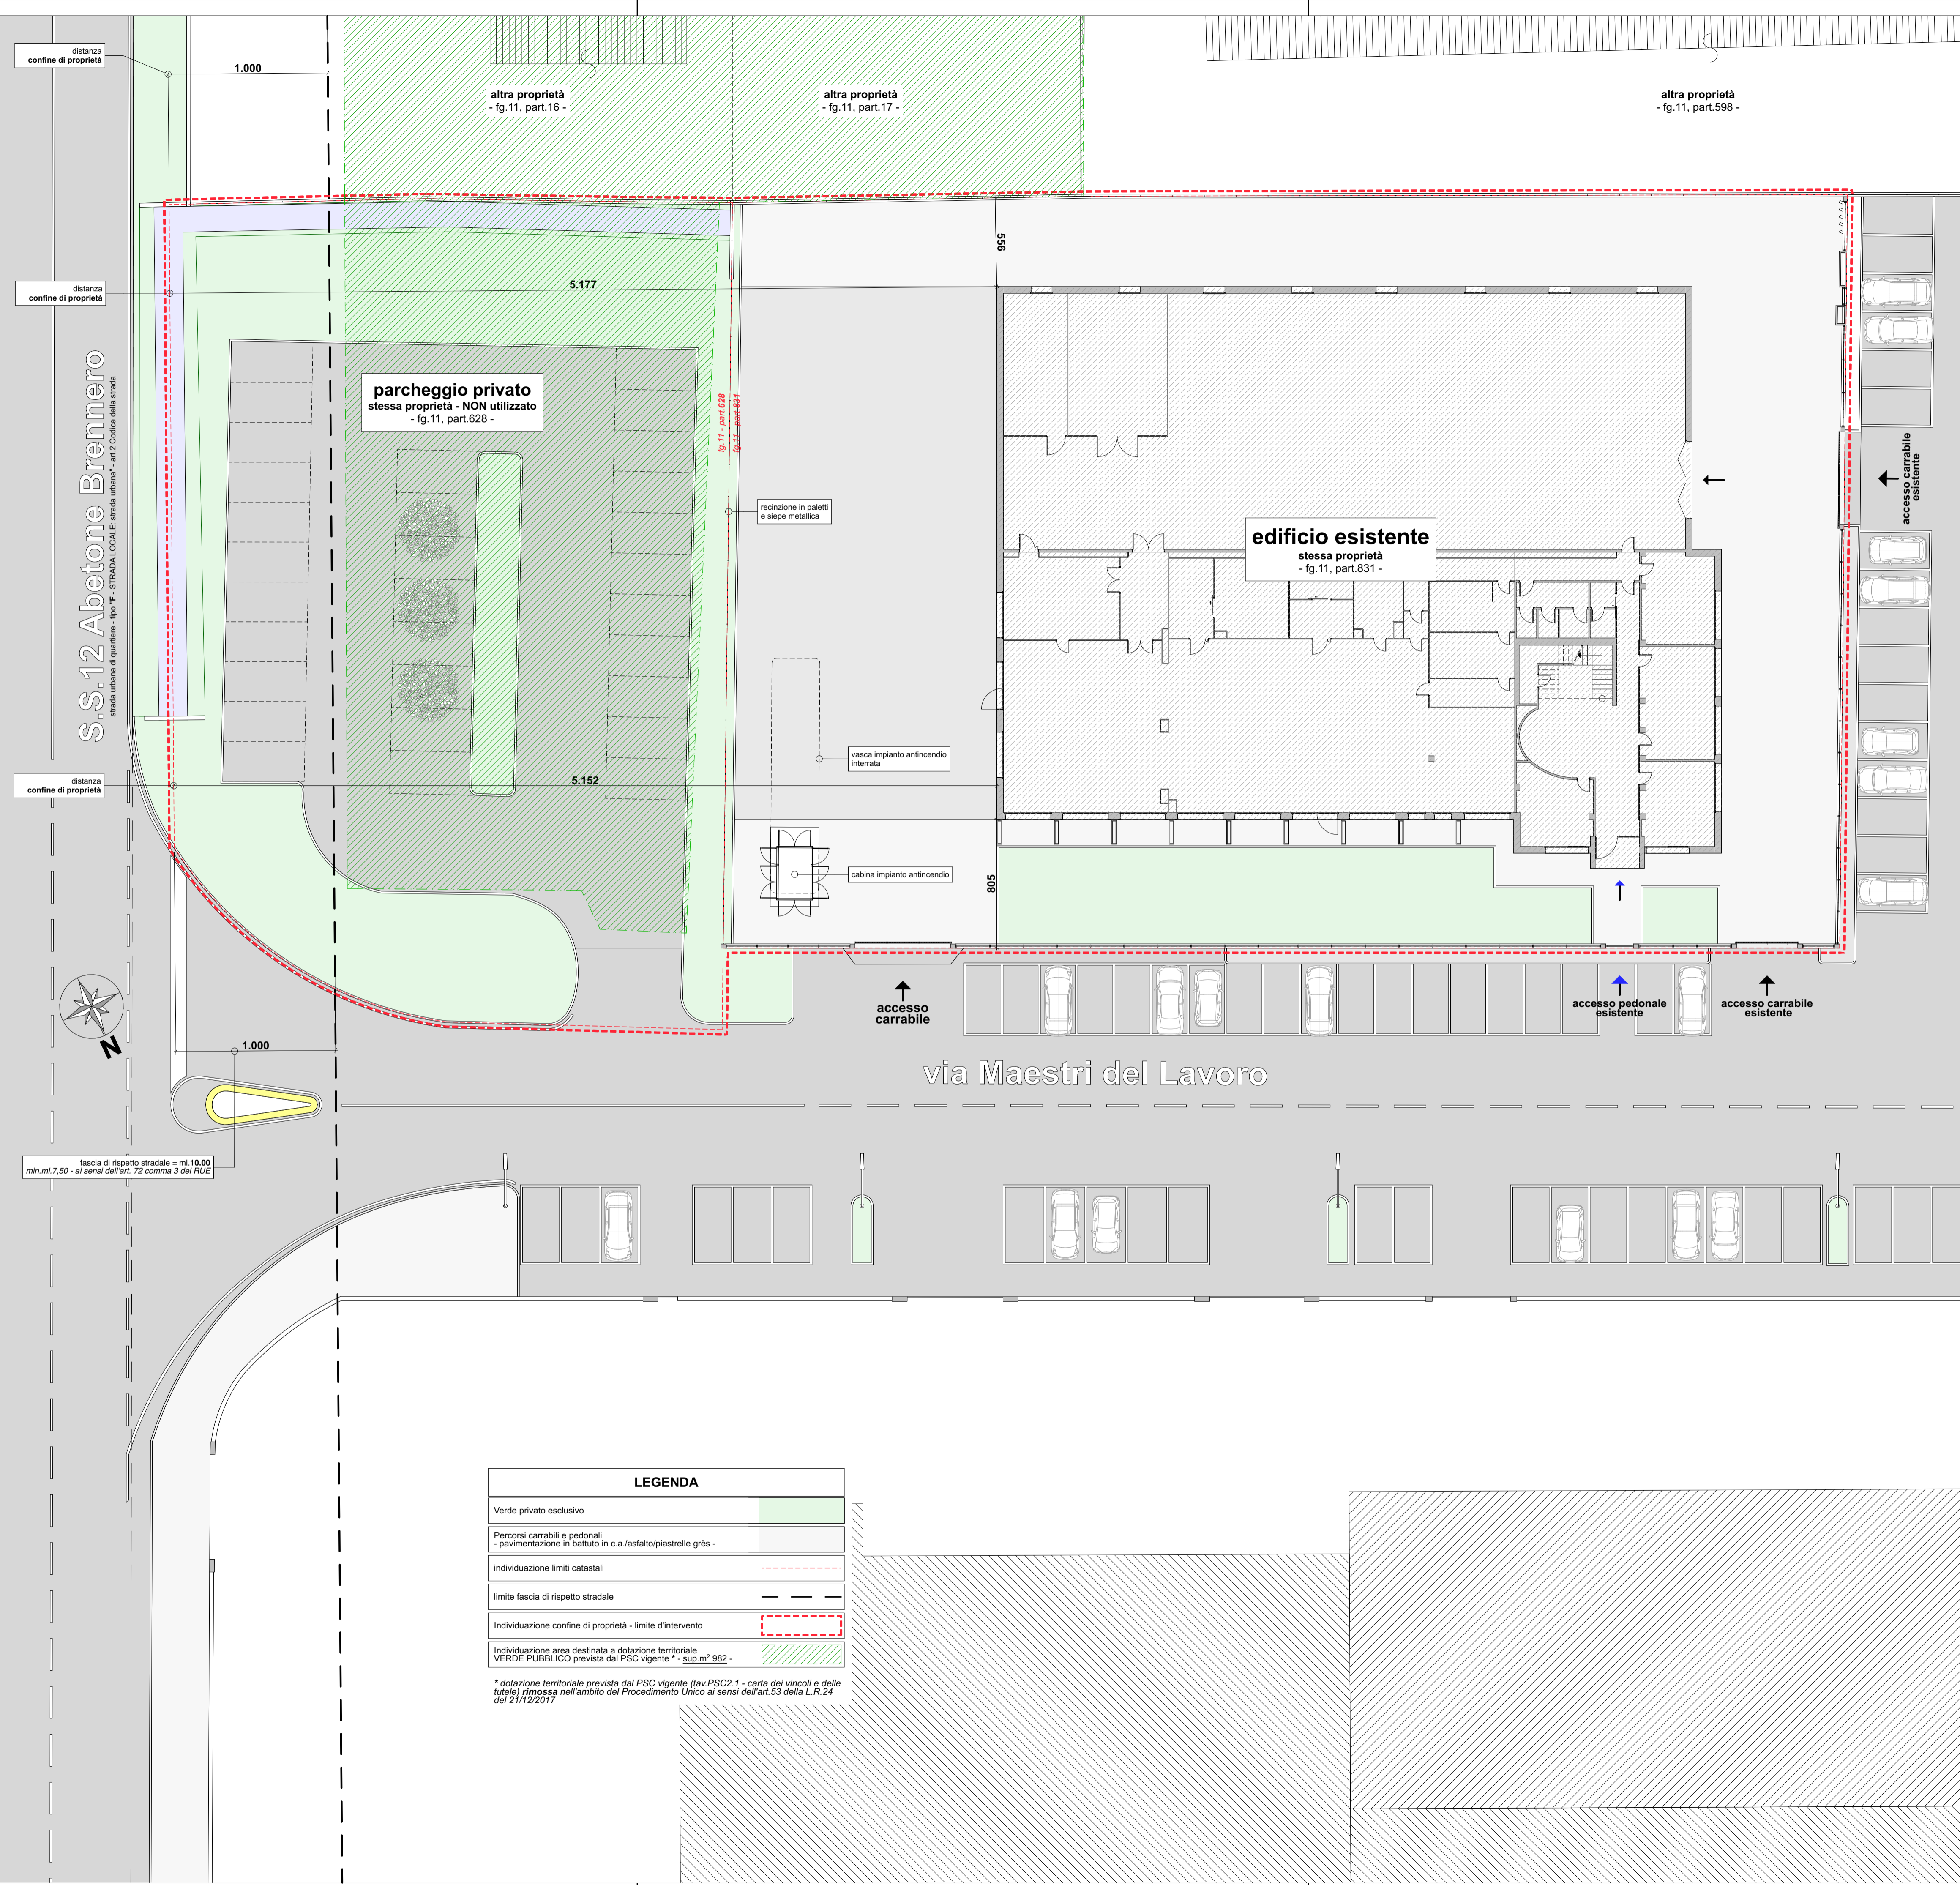

LEGENDA	
Verde privato esclusivo	[Green hatched box]
Percorsi carrabili e pedonali - pavimentazione in battuto in c.a./asfalto/piastrelle grès -	[Grey hatched box]
individuazione limiti catastali	[Dashed line]
limite fascia di rispetto stradale	[Dashed line]
Individuazione confine di proprietà - limite d'intervento	[Red dashed line]
Individuazione area destinata a dotazione territoriale VERDE PUBBLICO prevista dal PSC vigente * - sup.m² 982 -	[Green hatched box]

\* dotazione territoriale prevista dal PSC vigente (av.PSC2.1 - carta dei vincoli e delle tutele) rimossa nell'ambito del Procedimento Unico ai sensi dell'art.53 della L.R.24 del 21/12/2017

Comune di Medolla  
CODICE FISCALE 02578710366  
21/03/2024  
P.IVA 02578710366  
PAPAZZONI ERMANNO