

comune **Medolla** provincia **Modena**

intervento  
Progetto per l'ampliamento di un fabbricato esistente adibito all'esercizio d'impresa per lo sviluppo di un'attività economica già insediata da realizzarsi nell'area di pertinenza della stessa.

intervento da realizzarsi nell'ambito del Procedimento Unico ai sensi dell'art.53 della L.R.24 del 21/12/2017

localizzazione  
Medolla, via Maestri del Lavoro, n.5

identificazione catastale  
foglio n.11  
part.n.831-628

descrizione elaborato  
**dimostrazione rispetto L.13/89 - D.M.236/89**

scala  
1:100

tavola  
**Emotec\_PdC PU\_05**

committente  
**Emotec s.r.l.**  
C.F. - P.IVA 02578710366  
via Maestri del Lavoro, 5 - 41036 Medolla (MO)

data  
**02/11/2023**

progettista opere architettoniche  
**Geom.Rebecchi Marco**

progettista opere strutturali  
**Ing.Papazzoni Ermanno**




revisione	data	descrizione
A		
B		
C		
D		
E		

è vietato riprodurre, anche parzialmente, e/o utilizzare a qualunque scopo il presente elaborato senza l'autorizzazione della proprietà (Legge 22.04.41 n.663 e successive modifiche e integrazioni)

### LEGENDA DIMOSTRAZIONE ACCESSIBILITA' - VISITABILITA'

- accessibilità spazi esterni e parti comuni - art.3.2 lett.a) b) e 3.4 lett.e)**
- PERCORSI ESTERNI requisiti di cui al punto 4.2.1 - 4.1.9
  - PERCORSI INTERNI requisiti di cui al punto 4.1.2 - 4.1.9
- spazi di manovra con sedile a ruote - art.6.0.2 - A, B, C, D, E -**
- rotazione 360°
  - rotazione 180°
  - rotazione 90°
  - Inversione
  - svolta 90°
- accessibilità dei servizi igienici - art.8.1.6**
- wc di tipo a sospeso con maniglioni o corrimano
  - lavabo per disabili senza colonna
  - piatto doccia a pavimento dotata di sedile ribaltabile e doccia a telefono - dim.cm 90x90

LEGENDA	
Verde privato esclusivo	
Percorsi carrabili e pedonali - pavimentazione in battuto in c.a./asfalto/piastrelle gres -	
Percorsi carrabili e pedonali - pavimentazione in masselli in cls del tipo autobloccante - (pavimentazione permeabile)	
individuazione limiti catastali	
limite fascia di rispetto stradale	
Individuazione Parcheggio Pertinenziale (PP) - posti auto + area di manovra -	
Nuova cabina trasformazione E.N.E.L.	
Individuazione confine di proprietà - limite d'intervento	
futura pista ciclo - pedonale	

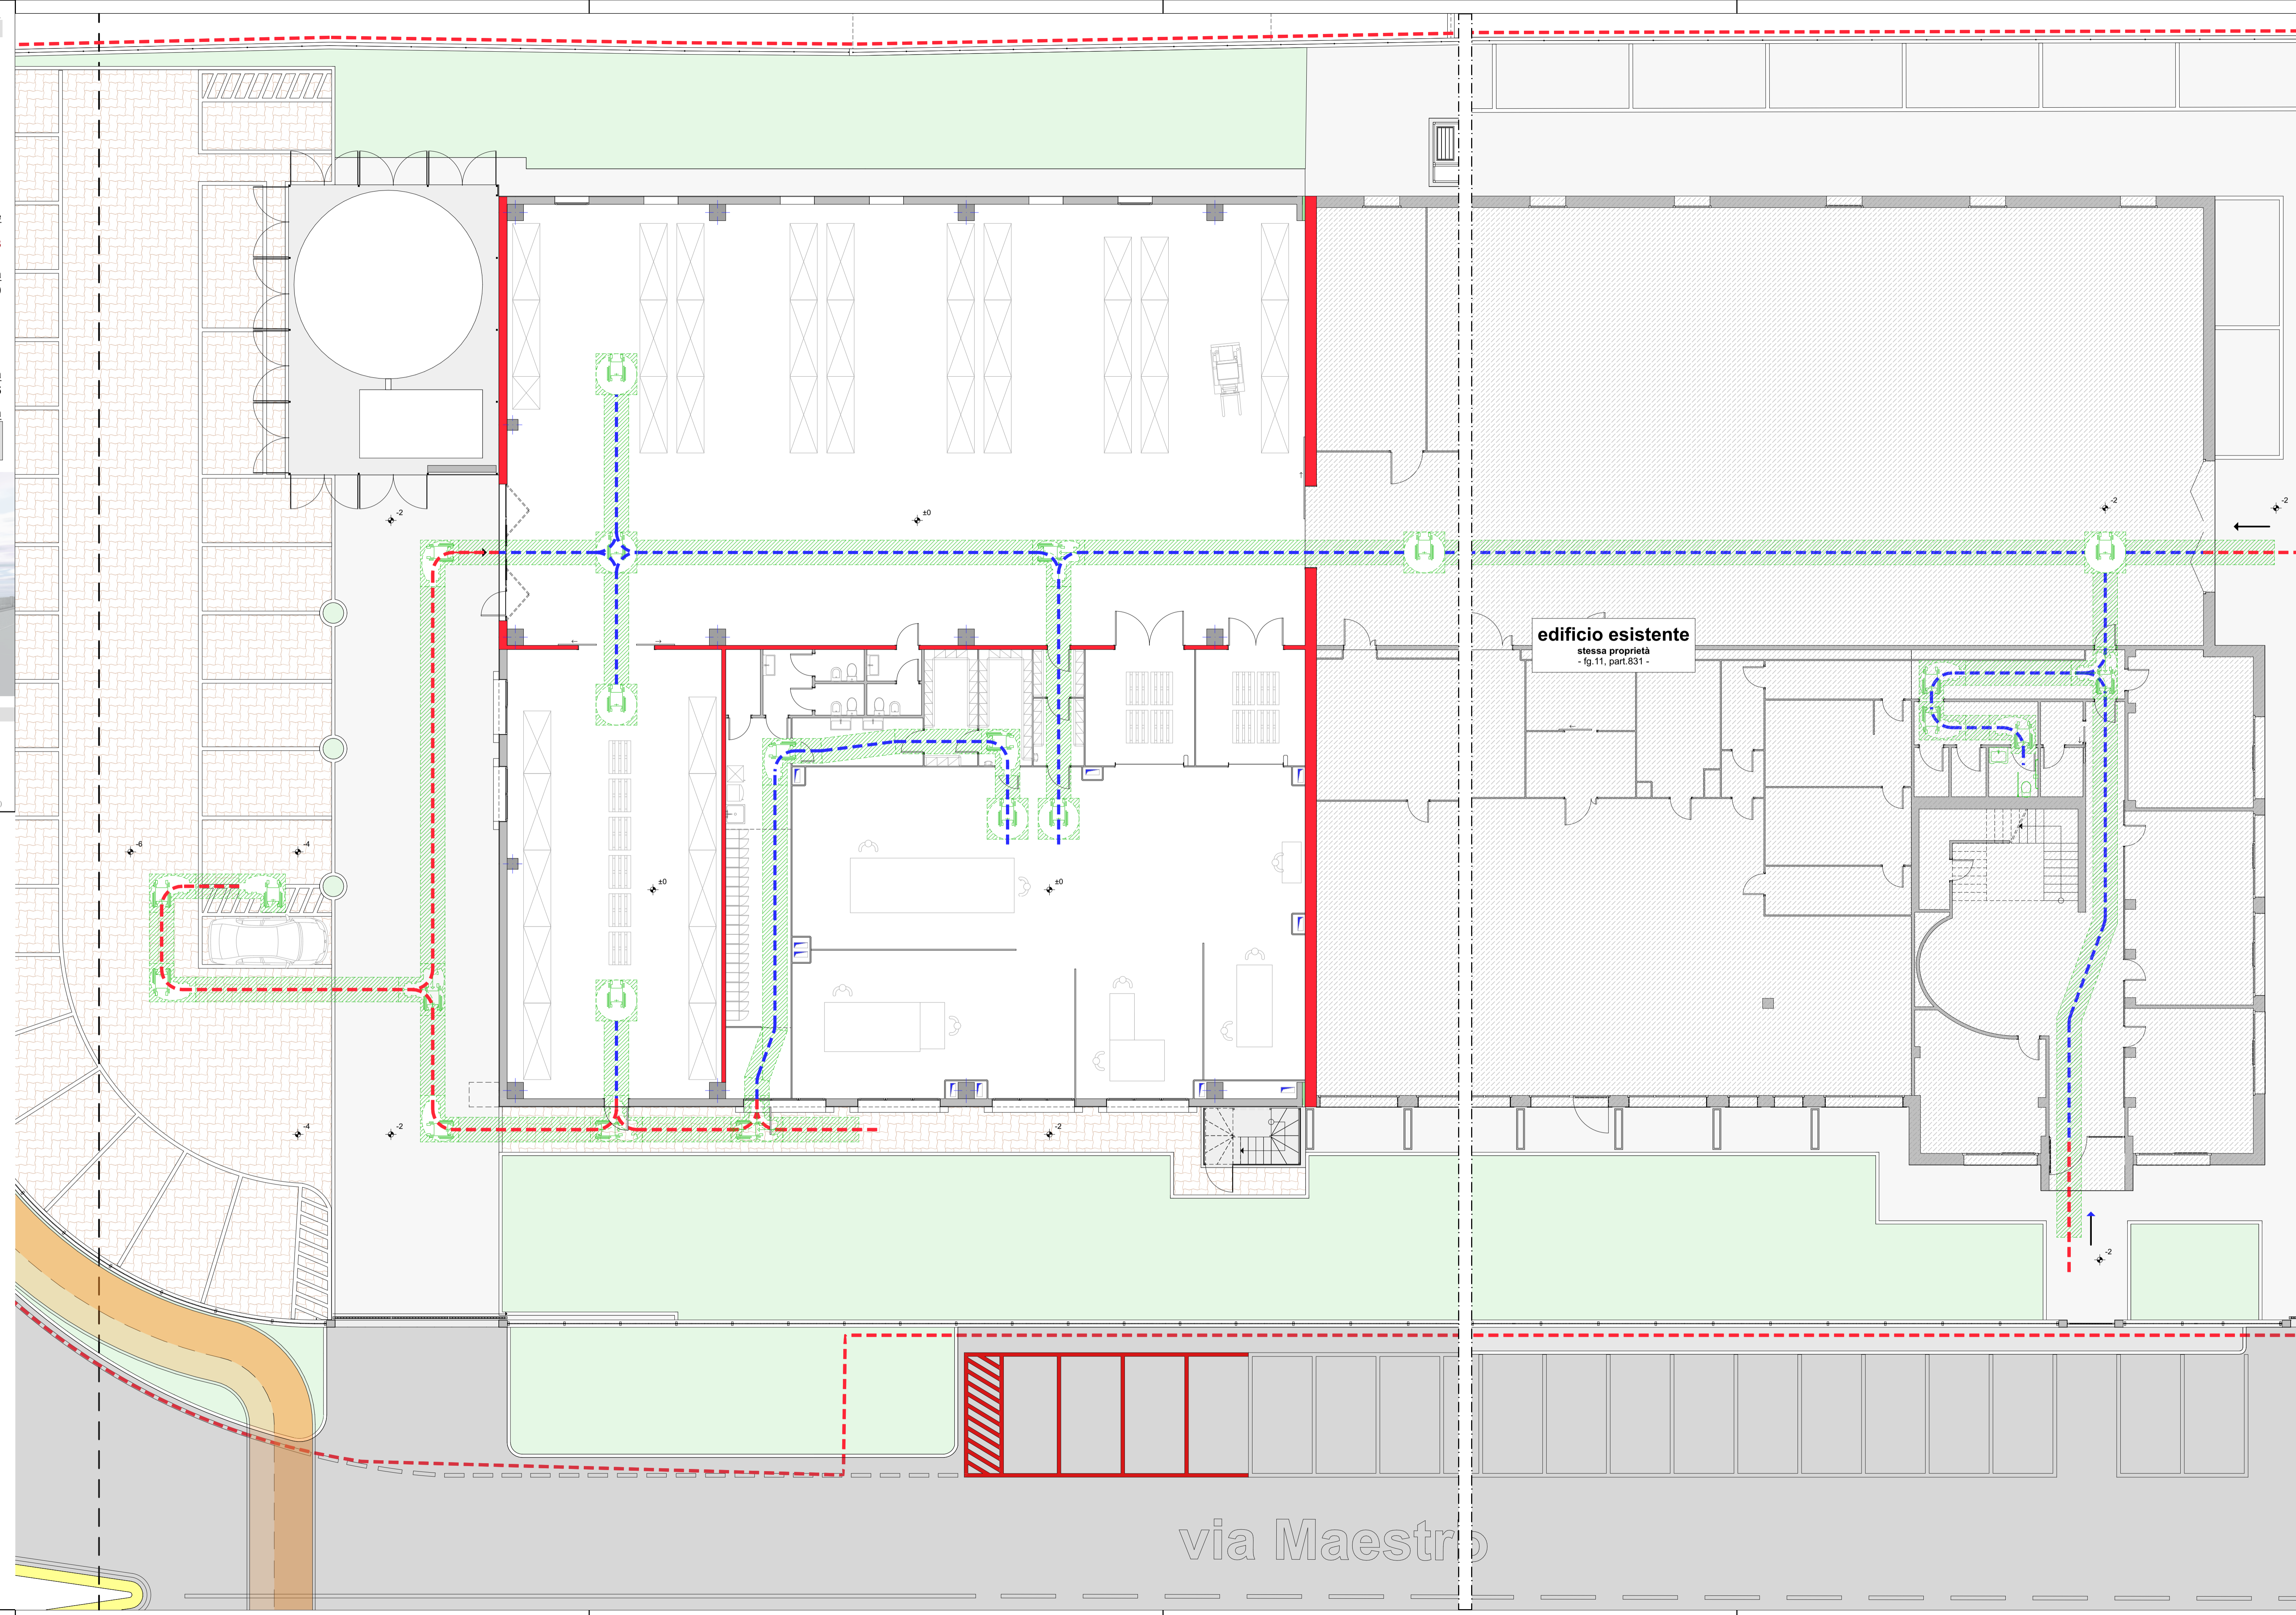

Comune di Medolla (MO) - Provincia di Modena  
 Ufficio Tecnico - Settore Urbanistica  
 P.02578710366 - N. 02/11/2023 - 02/11/2023  
 P.02578710366 - N. 02/11/2023 - 02/11/2023  
 P.02578710366 - N. 02/11/2023 - 02/11/2023