comune: **Medolla**
provincia: **Modena**

intervento

progetto per il recupero a fini abitativi di un fabbricato ad uso deposito attrezzi agricoli per la realizzazione di **n.4 unità abitative**

localizzazione
Medolla,
via Matteotti, n.24/c-d-e-f

identificazione catastale
foglio n.4
part.n.941-1015-1018

progettista
geom.Rebecchi Marco

descrizione elaborato: **STATO COMPARATIVO**
piante

tavola: **05**
scala: **1:50**

stato di progetto **VS** stato conforme S.C.I.A.
Prot.Gen.22603 del 14/06/2018, Prat 2323/2018/SUAP

committente
Serteco s.r.l.
C.F. - P.IVA 03457170367

data: **31.05.2023**

revisione	data	descrizione
A		
B		
C		
D		
E		

è vietato riprodurre, anche parzialmente, e/o utilizzare a qualunque scopo il presente elaborato senza l'autorizzazione della proprietà (Legge 22.04.41 n.663 e successive modifiche e integrazioni)

Comune di Medolla
Comune di Medolla
E
COPIA CONFORME ALL'ORIGINALE DIGITALE
Protocollo N.0005904/2023 del 06/06/2023
Firmatario: Marco Rebecchi

1:50
pianta piano primo

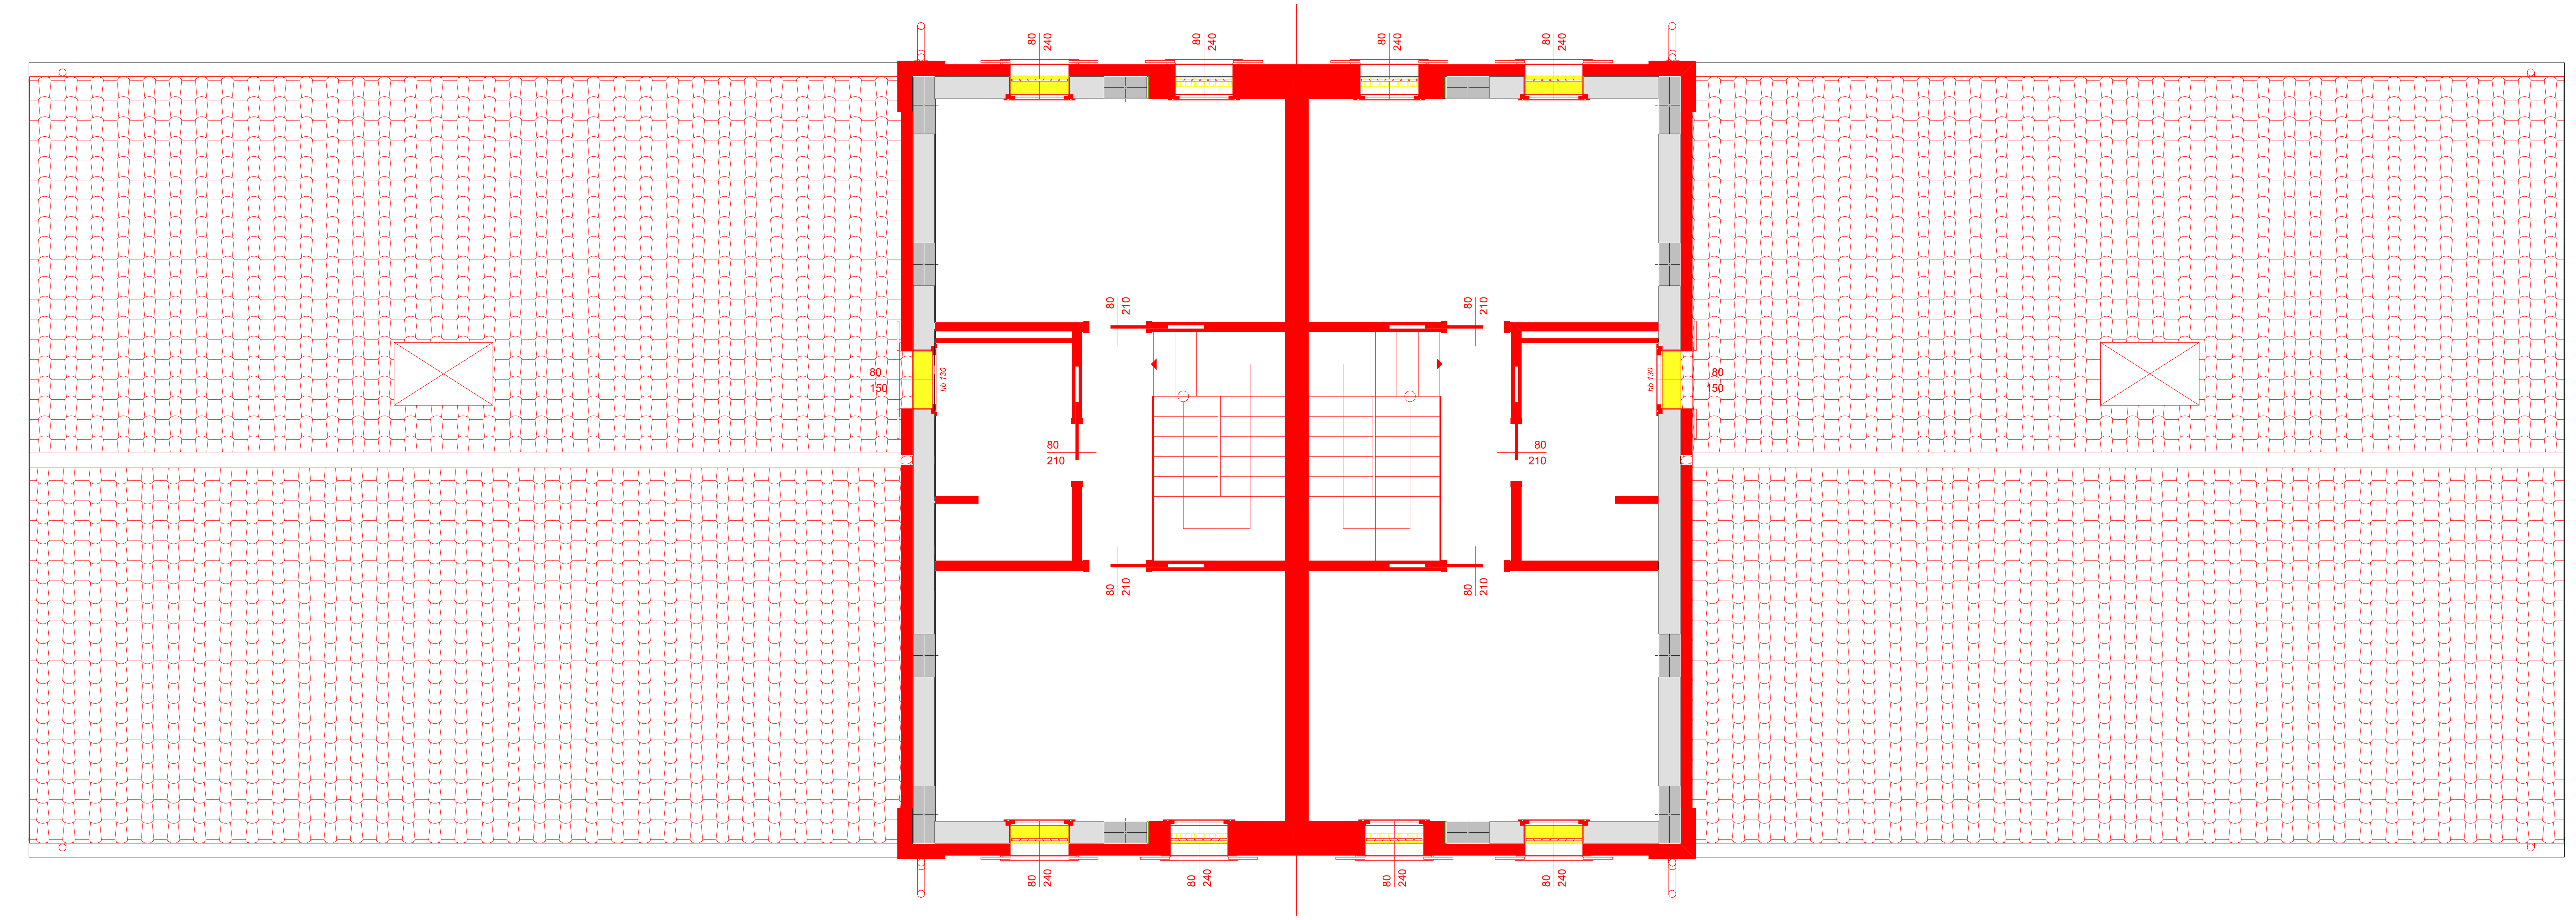
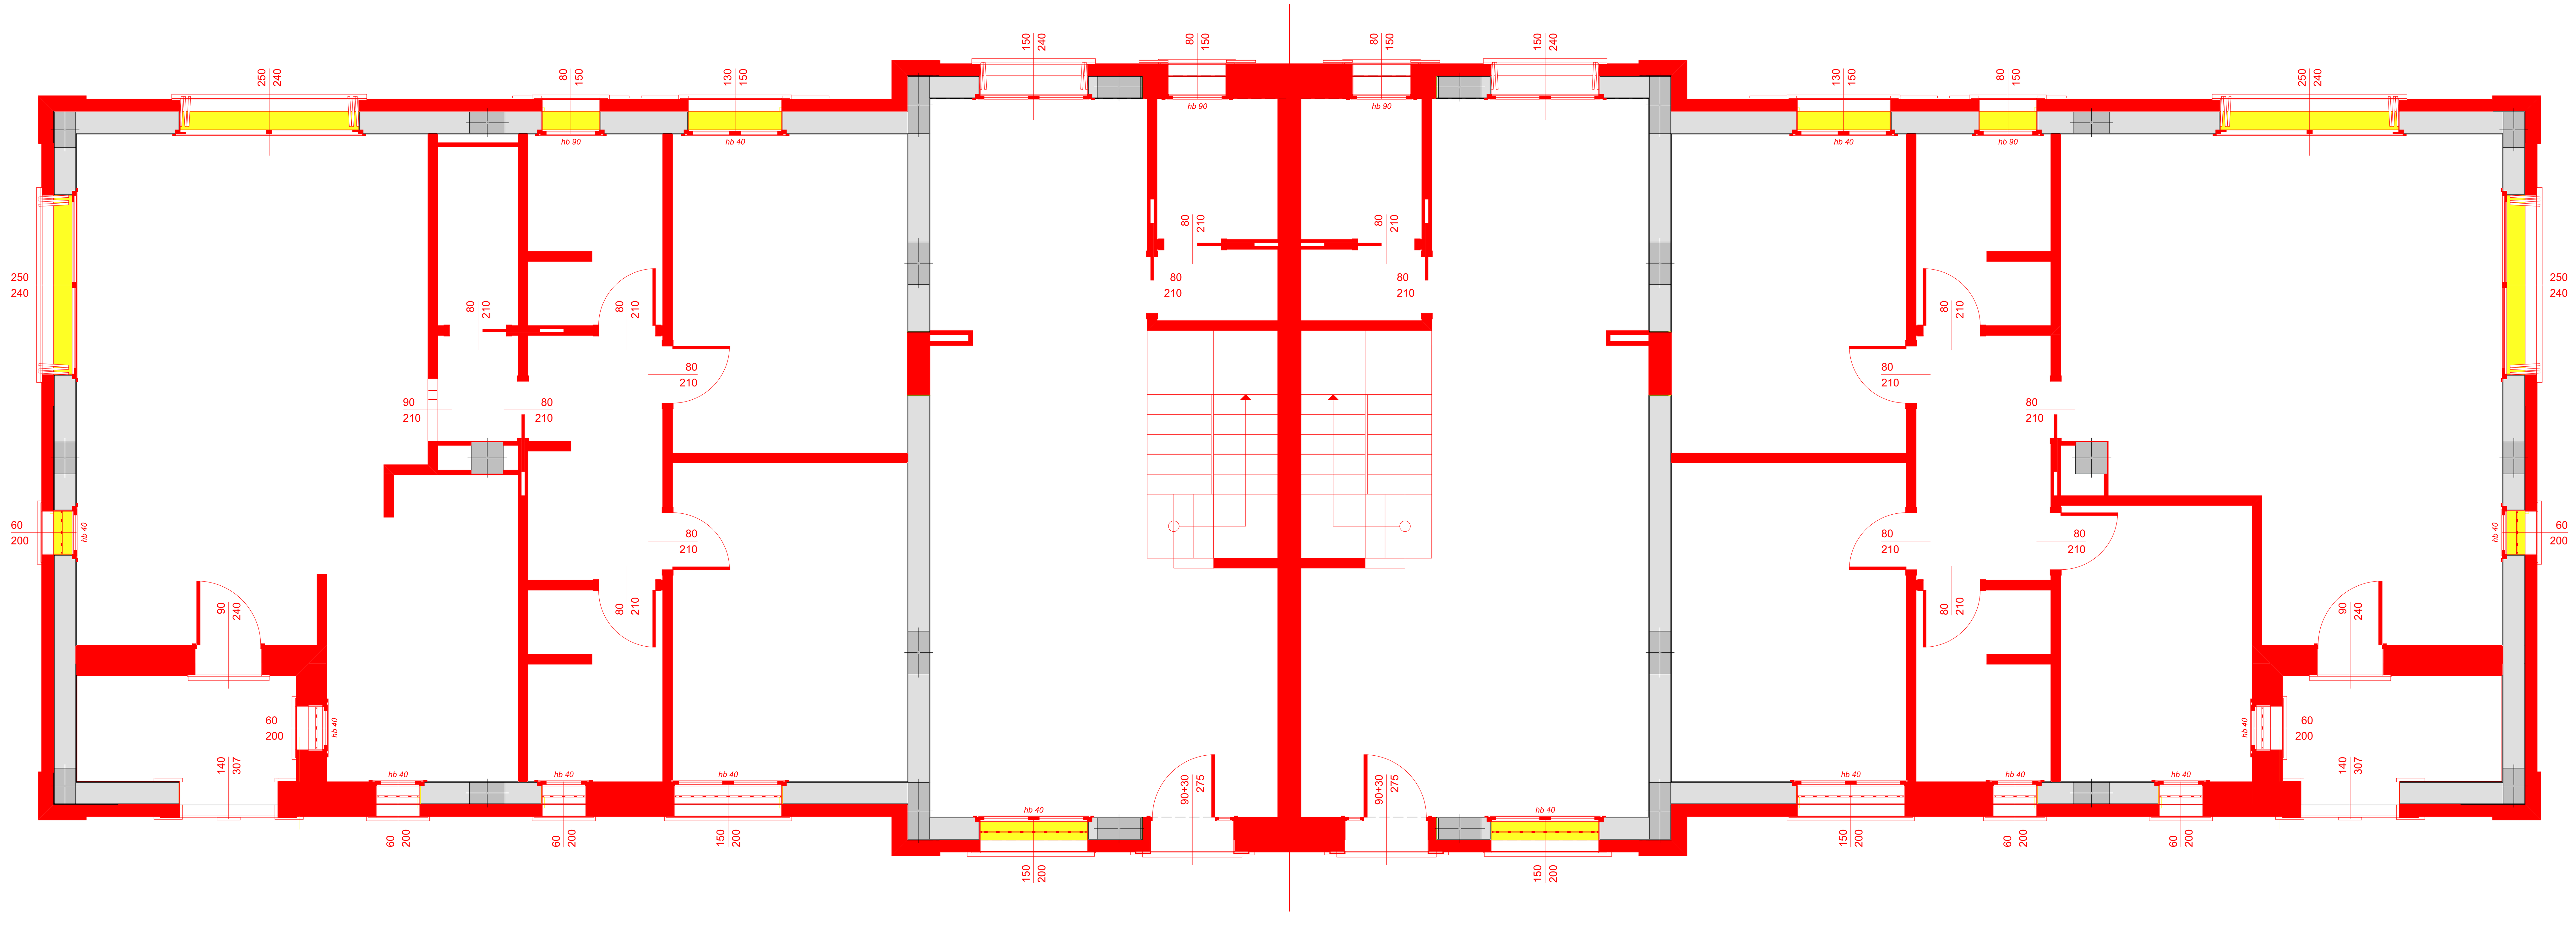
1:50
pianta piano terra