

comune **Medolla** provincia **Modena**

intervento  
Progetto per l'ampliamento di un fabbricato esistente adibito all'esercizio d'impresa per lo sviluppo di un'attività economica già insediata da realizzarsi nell'area di pertinenza della stessa.

intervento da realizzarsi nell'ambito del Procedimento Unico ai sensi dell'art.53 della L.R.24 del 21/12/2017

progettista opere architettoniche  
**Geom.Rebecchi Marco**

localizzazione  
Medolla,  
via Maestri del Lavoro, n.5

identificazione catastale  
foglio n.11  
part.n.831-628

progettista opere strutturali  
**Ing.Papazzoni Ermanno**

descrizione elaborato  
**PIANTA** copertura

scala  
**1:100**

tavola  
**Emotec\_PdC PU\_03.3**

committente


**Emotec s.r.l.**  
C.F. - P.IVA 02578710366  
via Maestri del Lavoro, 5 - 41036 Medolla (MO)

data  
**02/11/2023**



revisione	data	descrizione
A		
B		
C		
D		
E		

è vietato riprodurre, anche parzialmente, o utilizzare a qualunque scopo il presente elaborato senza l'autorizzazione della proprietà (Legge 22.04.41 n.663 e successive modifiche e integrazioni)

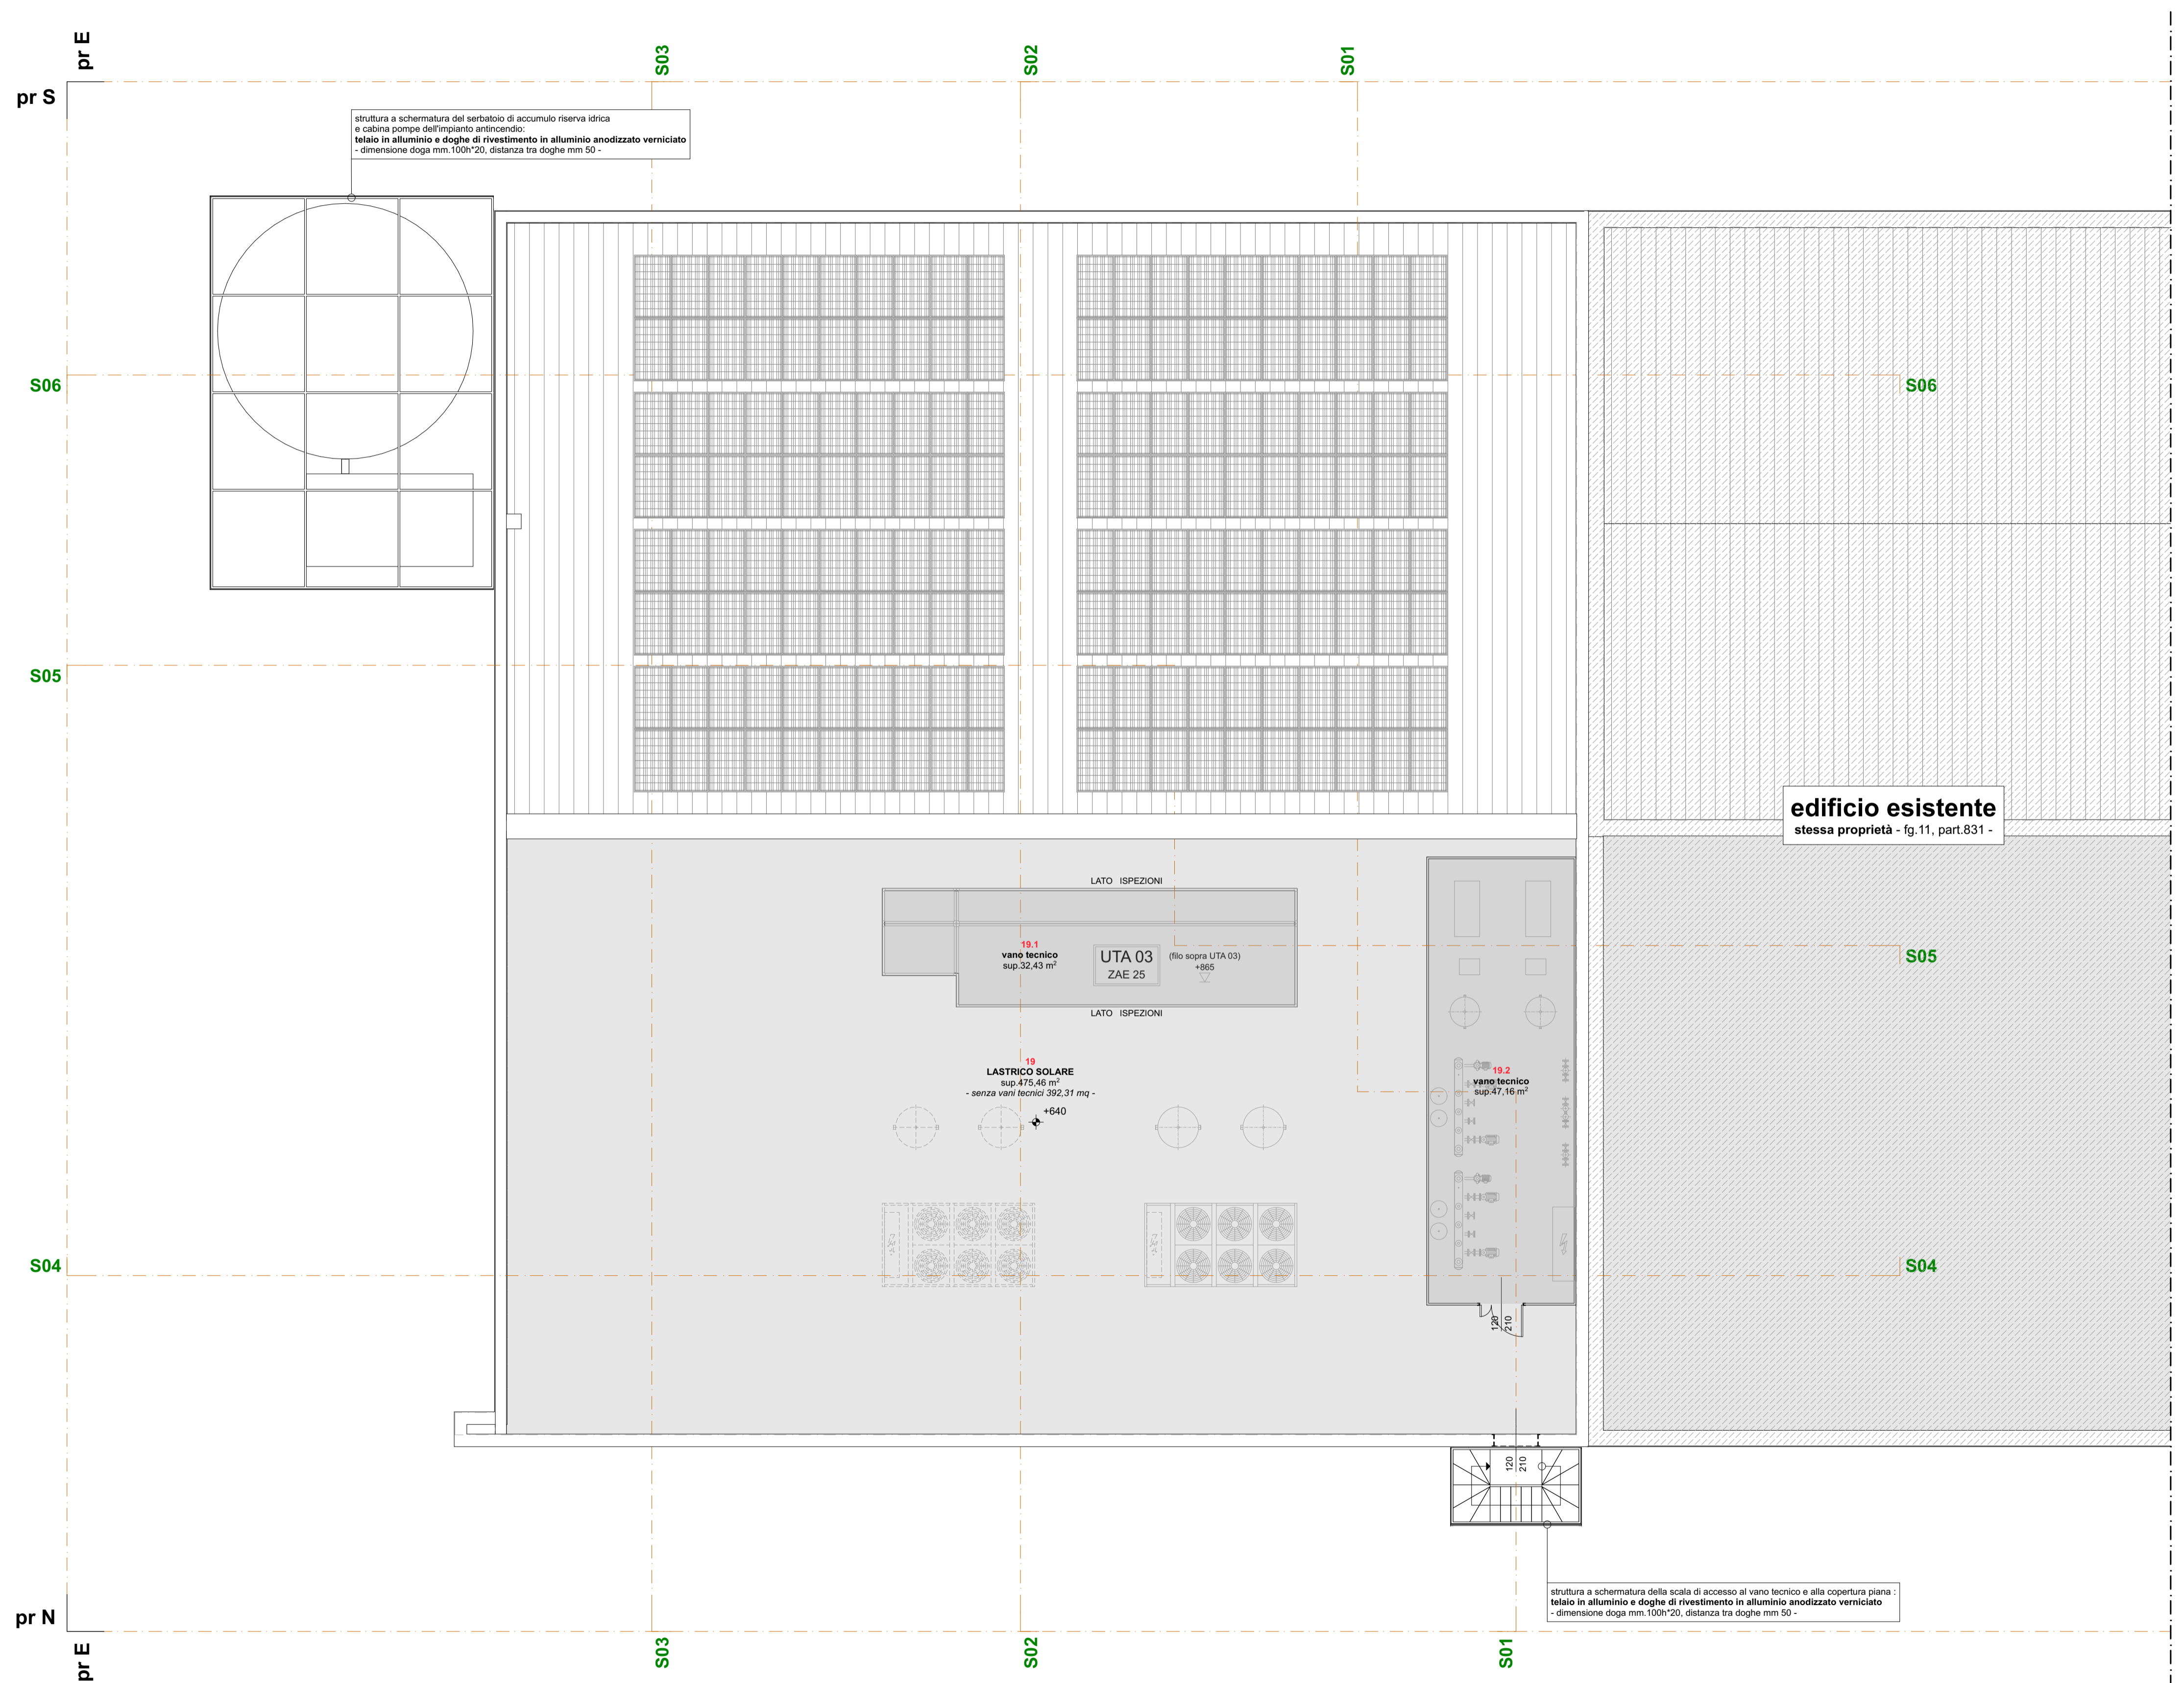

Comune di Medolla  
COPIA CONFORME ALL'ORIGINALE DIGITALE  
Firmatario: Paolo Papazzoni - Marco Rebecchi 2023