
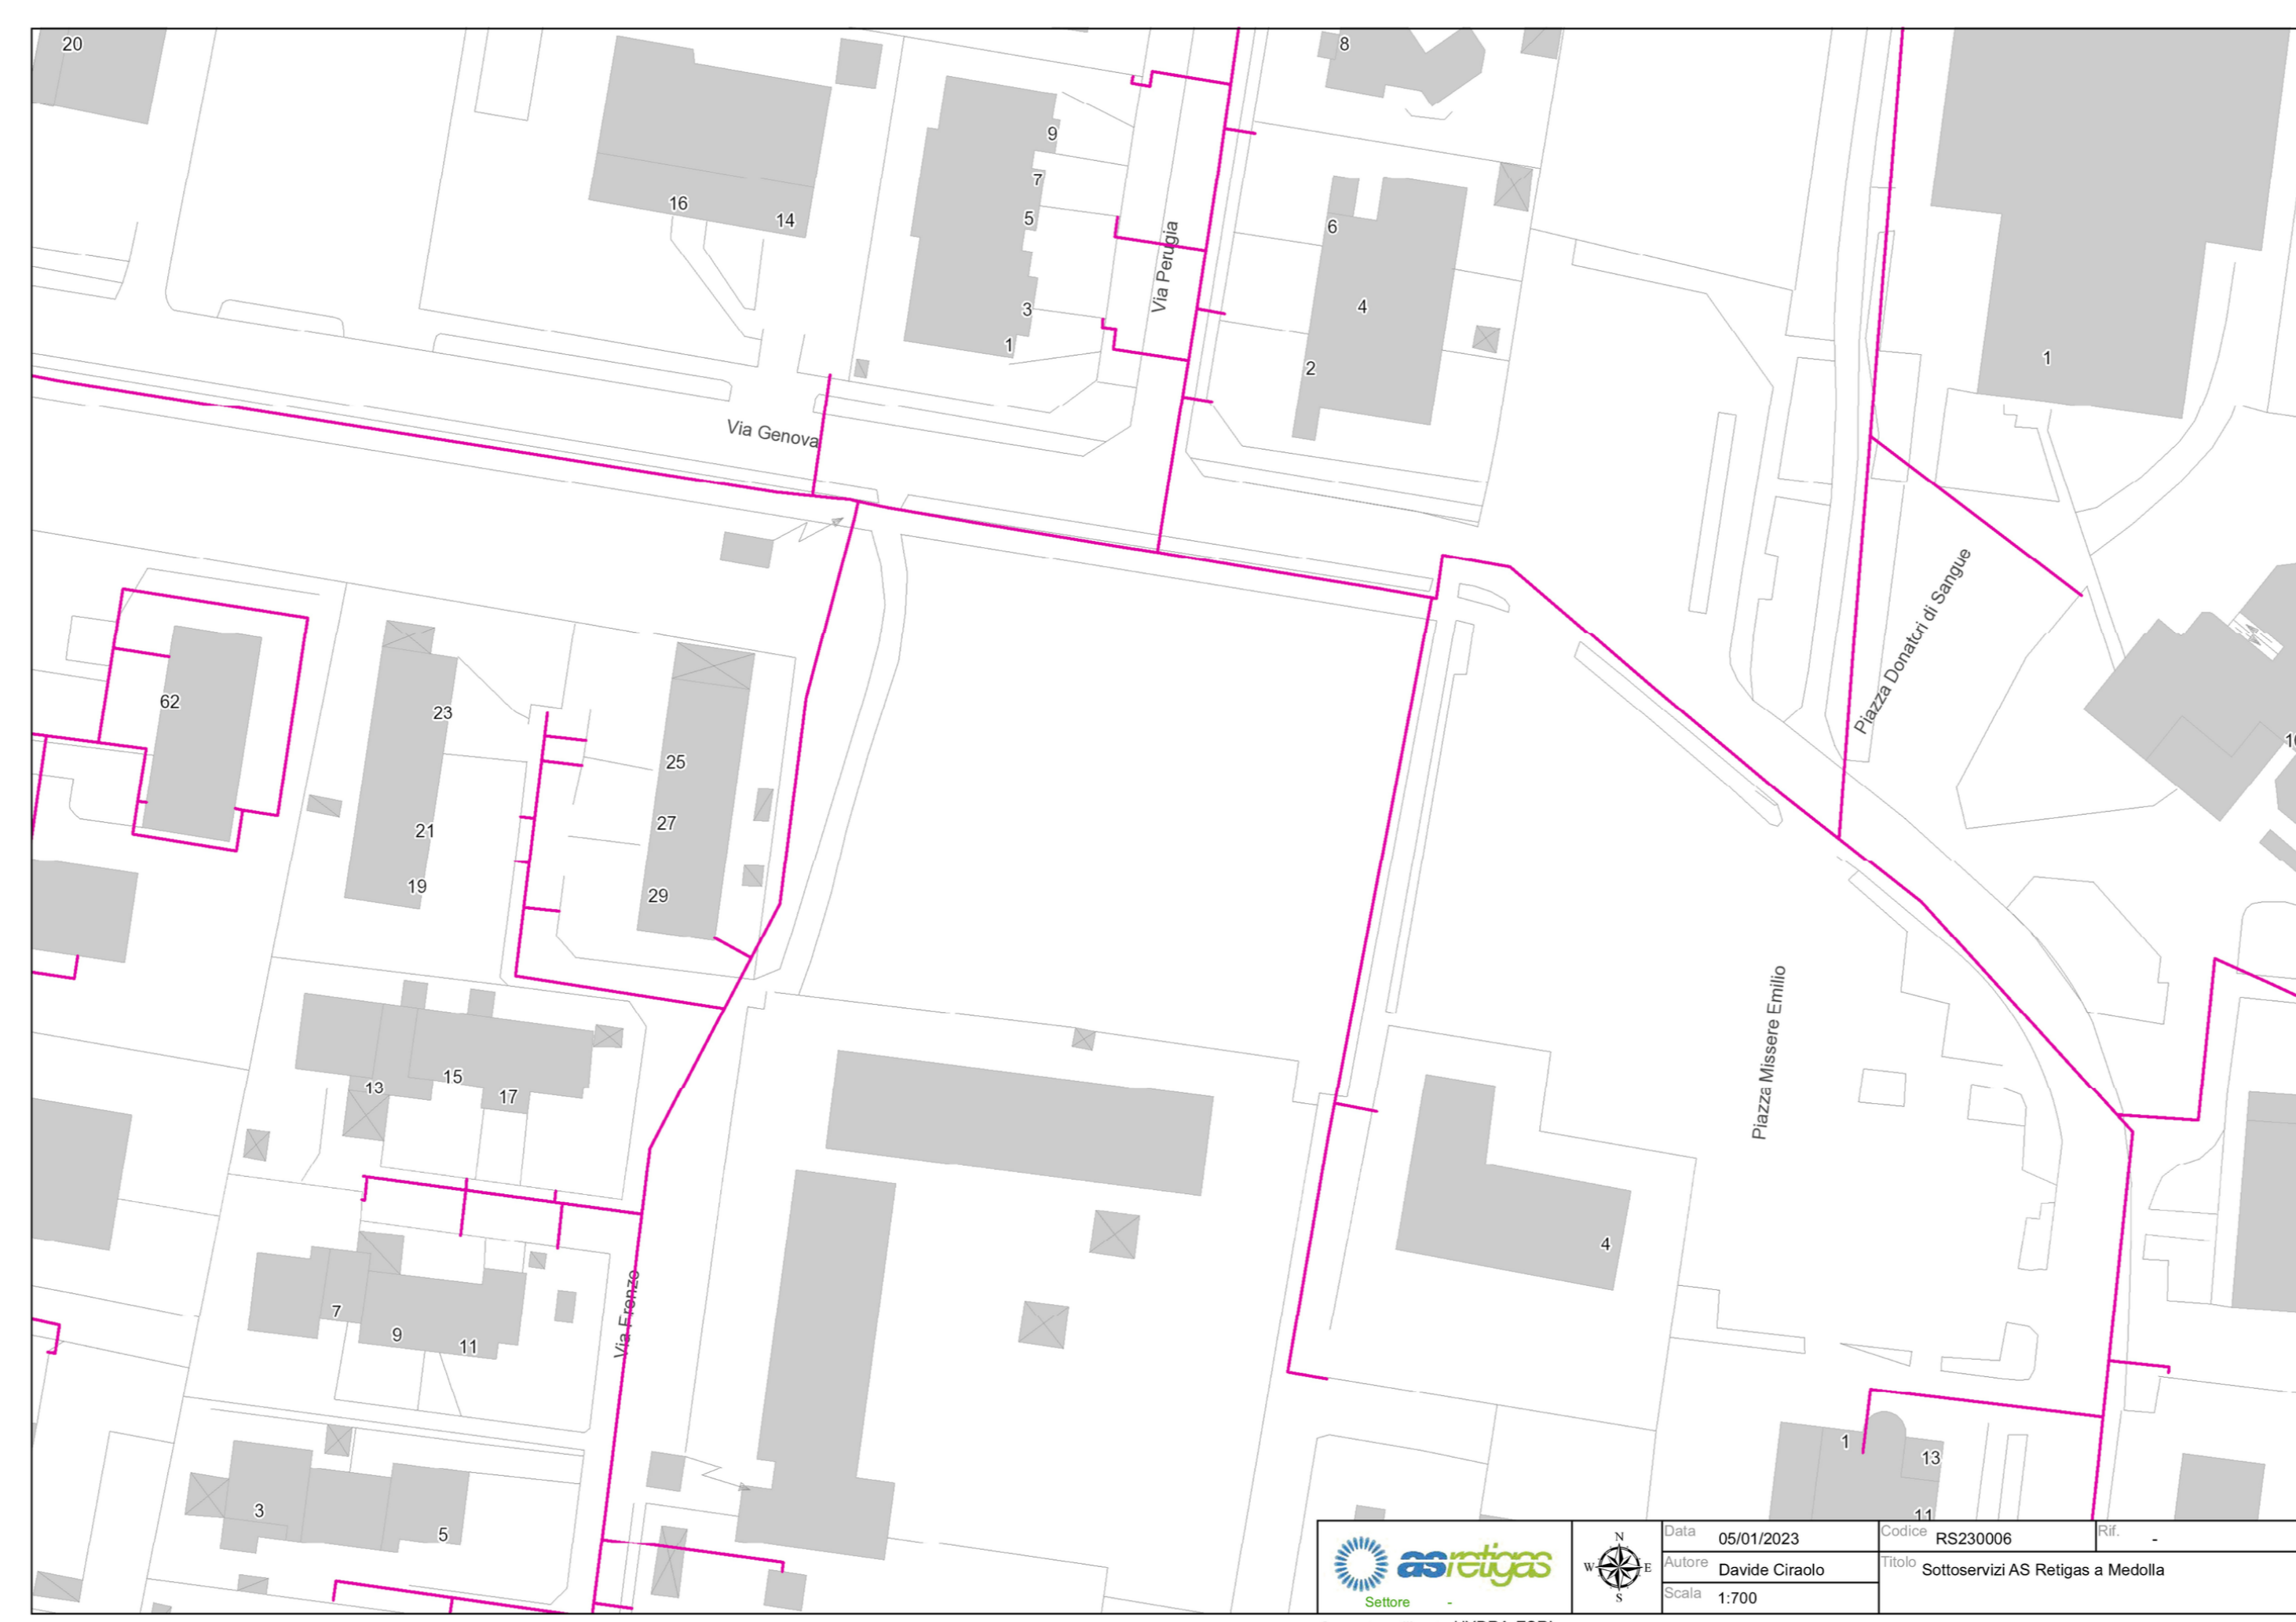


RETE DISTRIBUZIONE ACQUA - FOGNATURA


- Legenda**
- Illuminazione pubblica sostegni
 - Cavidotti
 - Linee Dismesse
 - Teleriscaldamento
 - Marcatura reti in progetto
 - Fognatura
 - Acqua distribuzione e allacci
 - Acqua adduzione - alto rischio per la sicurezza in caso di guasto; alla densità di utenze collegate
 - Limiti Amministrativi

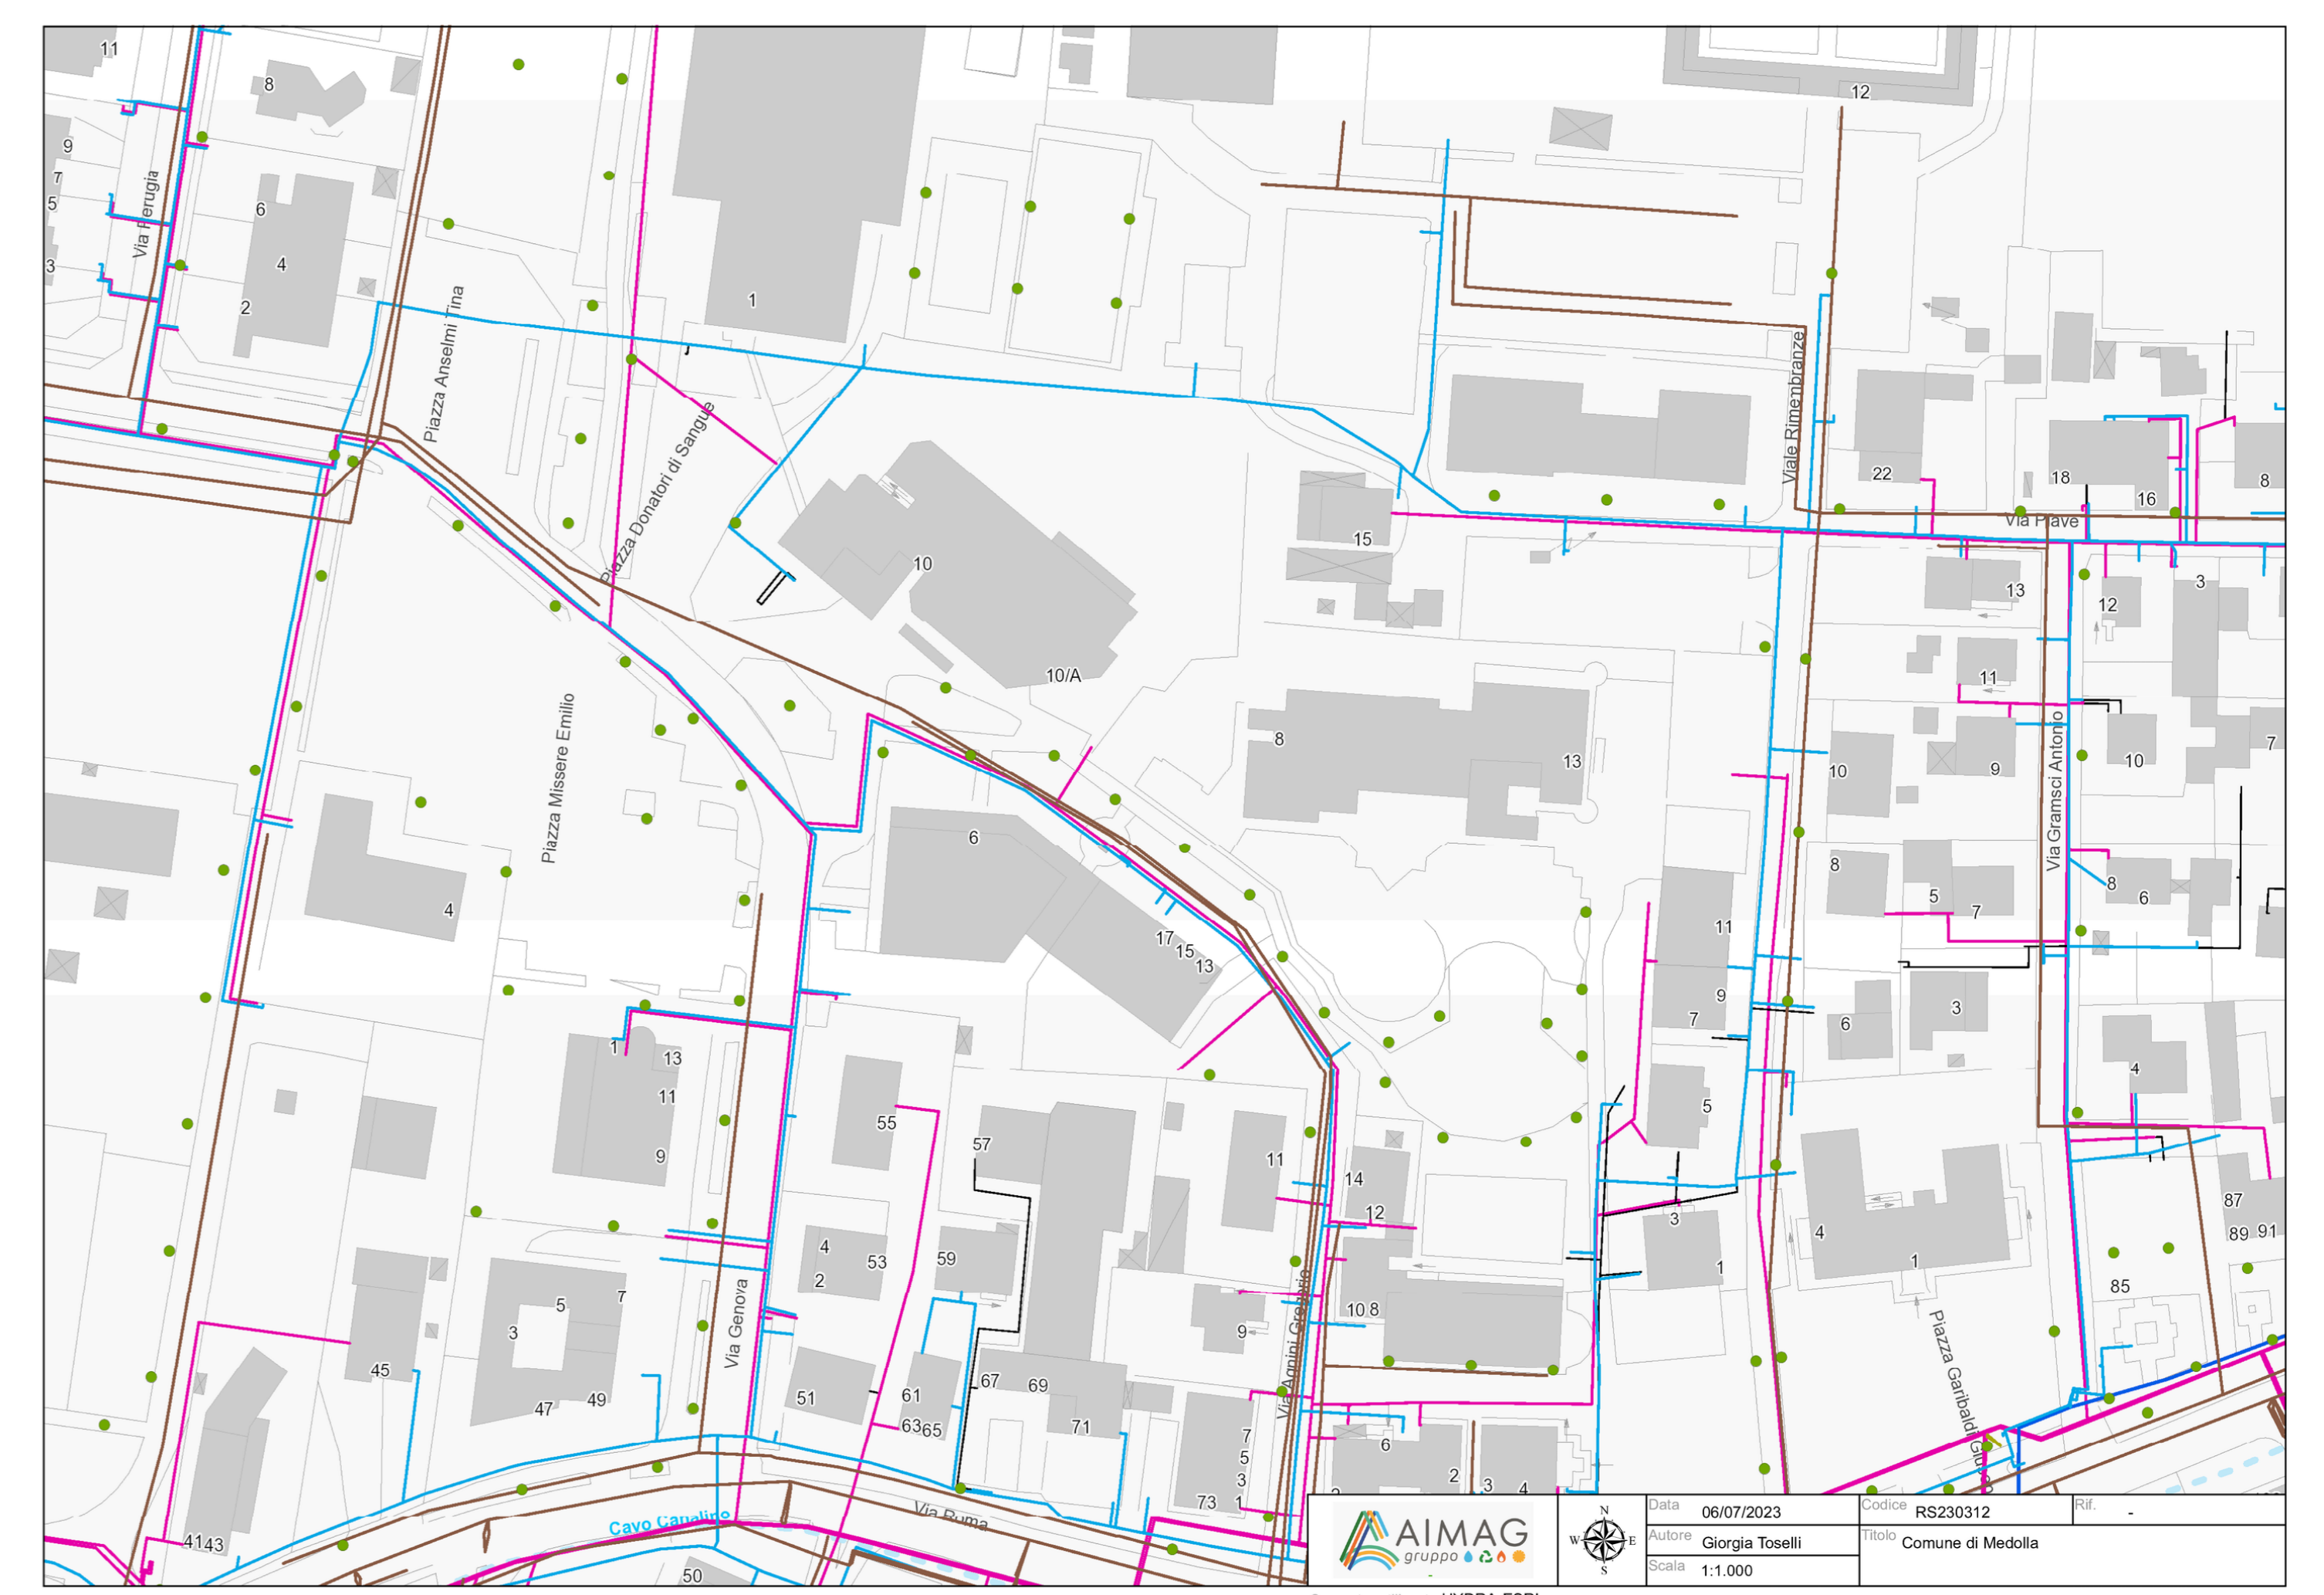

RETE DISTRIBUZIONE GAS

- Legenda**
- Gas Linee fra anodi o misure PC
 - Gas distribuzione e allacci
 - Linee dismesse
 - Marcatura reti in progetto
 - Limiti Amministrativi

RETE FIBRA OTTICA

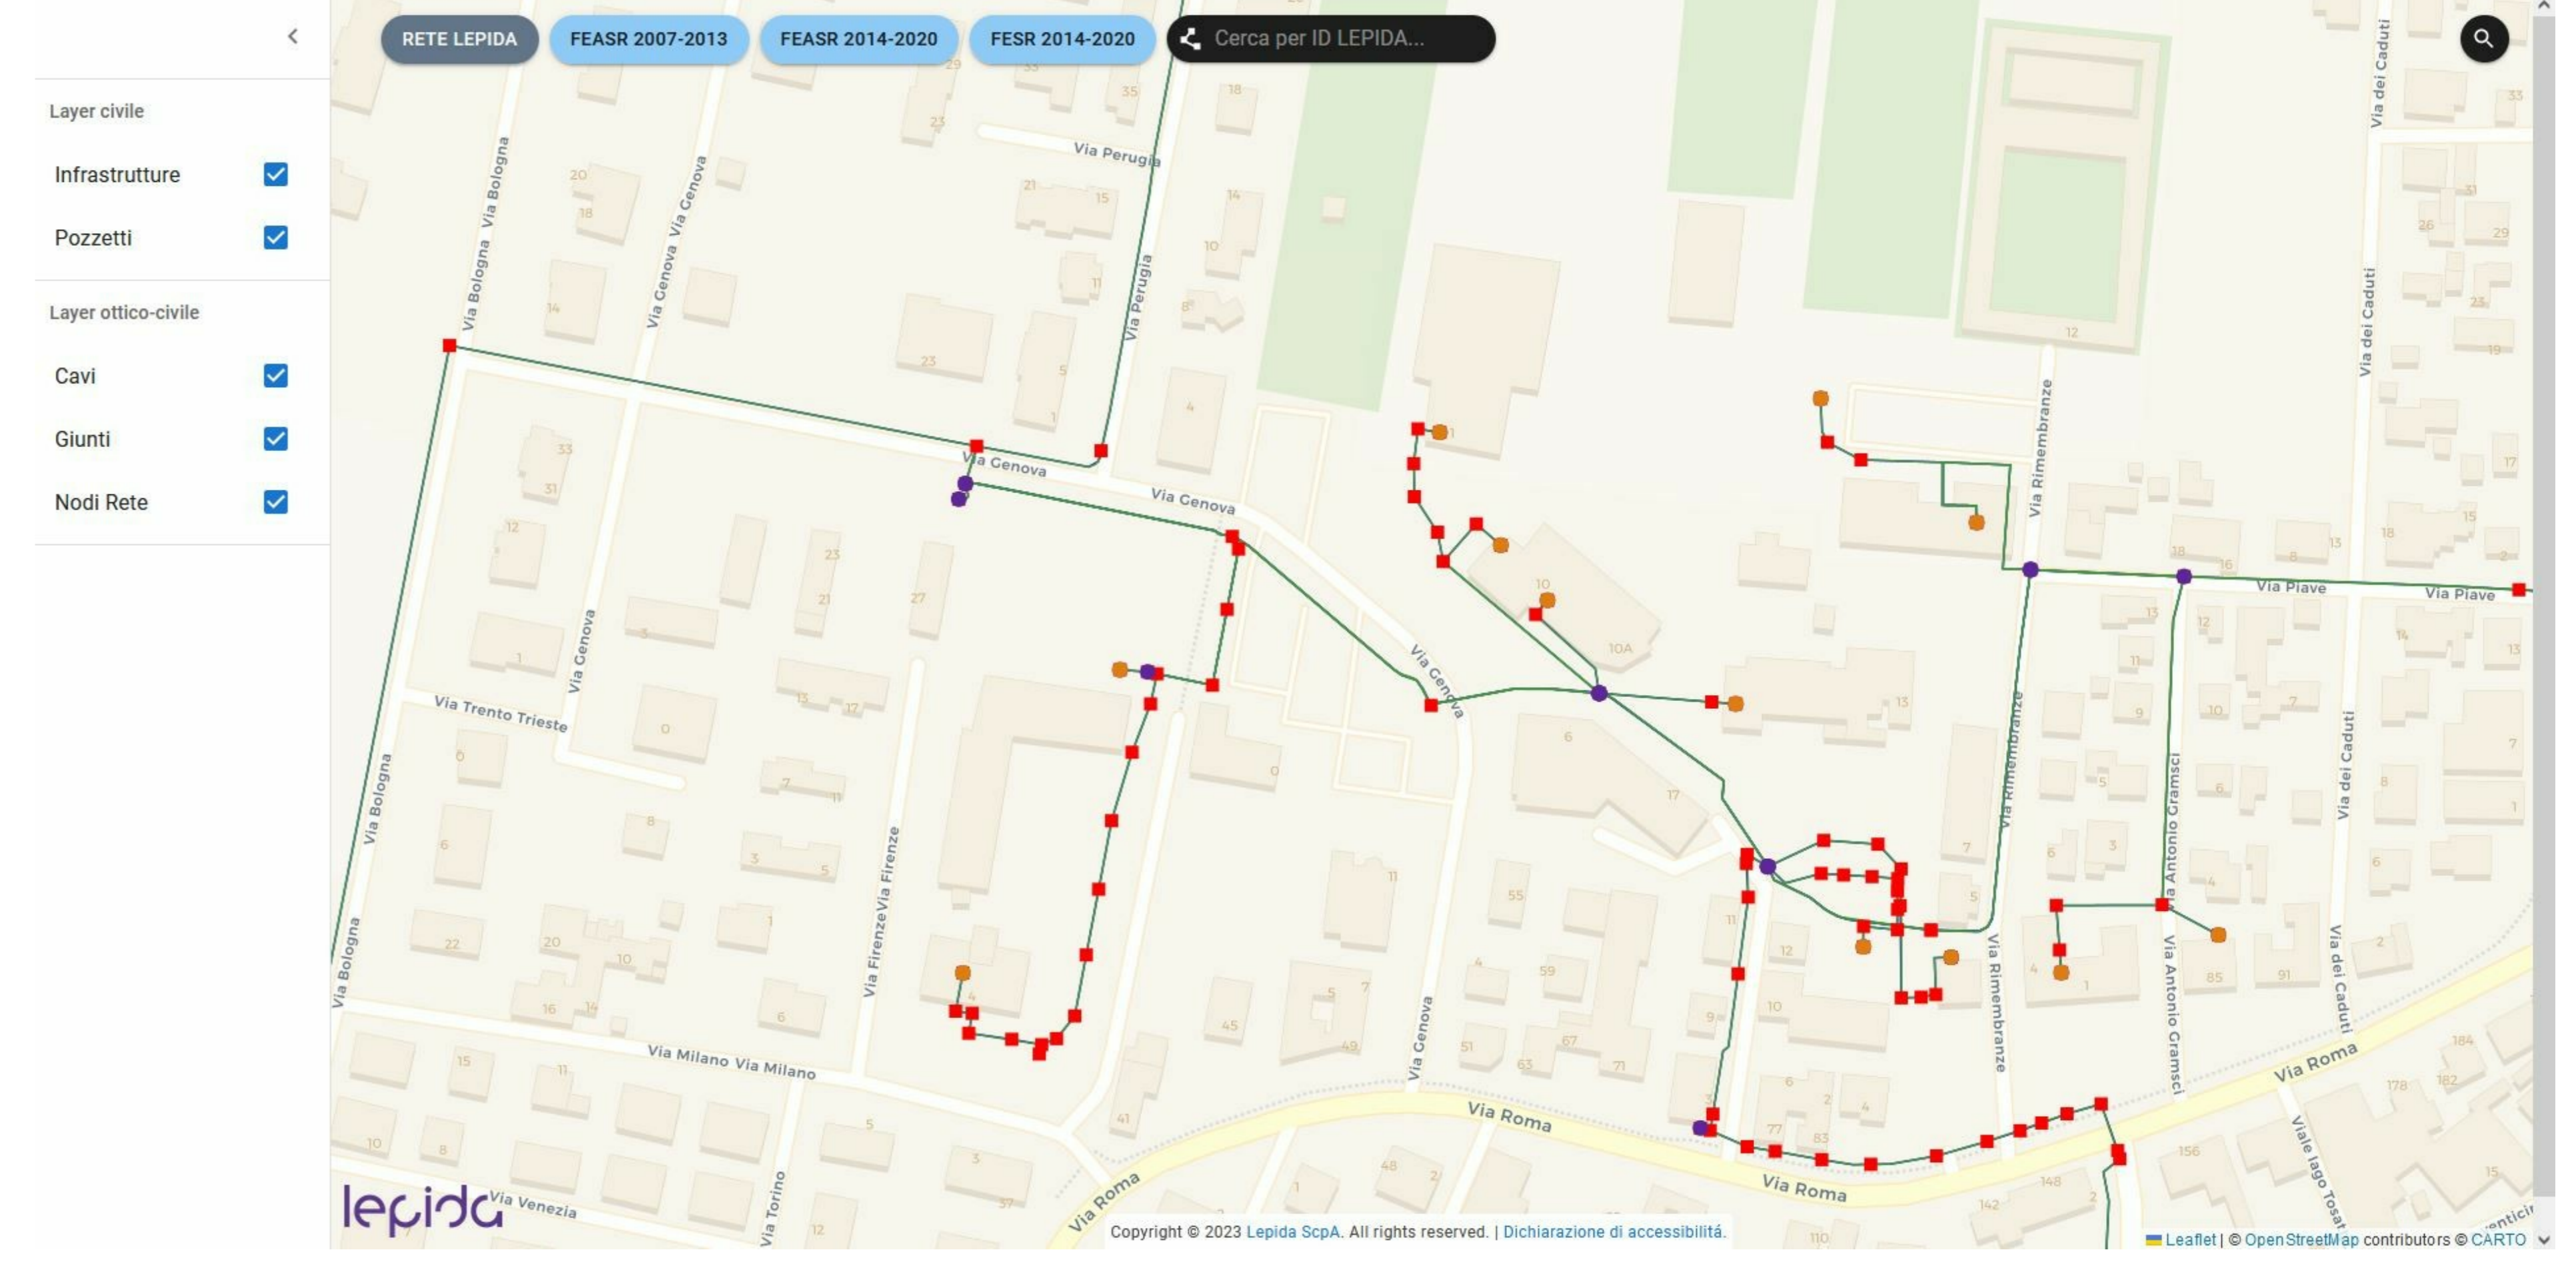

FUTURA LA SCUOLA PER L'ITALIA DI DOMANI

COMUNE DI MEDOLLA

MINISTERO DELL'ISTRUZIONE
UNITÀ DI MISSIONE PER IL PIANO NAZIONALE DI RIPRESA E RESILIENZA
PIANO NAZIONALE DI RIPRESA E RESILIENZA
MISSIONE 4: ISTRUZIONE E RICERCA
PIANO NAZIONALE DI RIPRESA E RESILIENZA
MISSIONE 4: ISTRUZIONE E RICERCA

**PROGETTO DEFINITIVO-ESECUTIVO
LAVORI DI COSTRUZIONE NUOVA MENSA
SCOLASTICA POLIVALENTE
CUP J74E22000470006**

PROGETTISTI
ARCHITETTONICO
Geom. Lorenzo Guagliumi
Area Lavori Pubblici Comune di Medolla
STRUTTURE
Ing. Yassin Elouadi
IMPIANTI MECCANICI E ANTICENDIO
Punto Industriale Alessio Geronzi Studio A+ srl
IMPIANTI ELETTRICI
Punto Industriale Raffaello Garuti
Studio Tecnico Garuti srl
COORDINATORE ALLA SICUREZZA
Arch. Caterina Bondi
GEOLOGICA
Pier Luigi Galati Geogroup Srl
ACQUEDOTTI
Ing. Roberta Olivari

PROGETTO ARCHITETTONICO ELABORATO-TAVOLA
TITOLO ELABORATO RETI TECNOLOGICHE 1.5

Scala 1:100 | Edizione FEBBRAIO 2023 | Revisione | Note