



Comune di Veduggia  
Comune di Veduggia  
/ COPIA CONFORME ALL'ORIGINALE DIGITALE  
/ Fotocolloquio N. 0011400/2020 del 25/10/2020  
AUTORE: ROBERTO BASSISSI

**TAV. 3**

Mappa curve di isolivello  
PERIODO DIURNO (6-22)  
STATO DI PROGETTO, LA  
con mitigazione acustica  
Altezza 4m

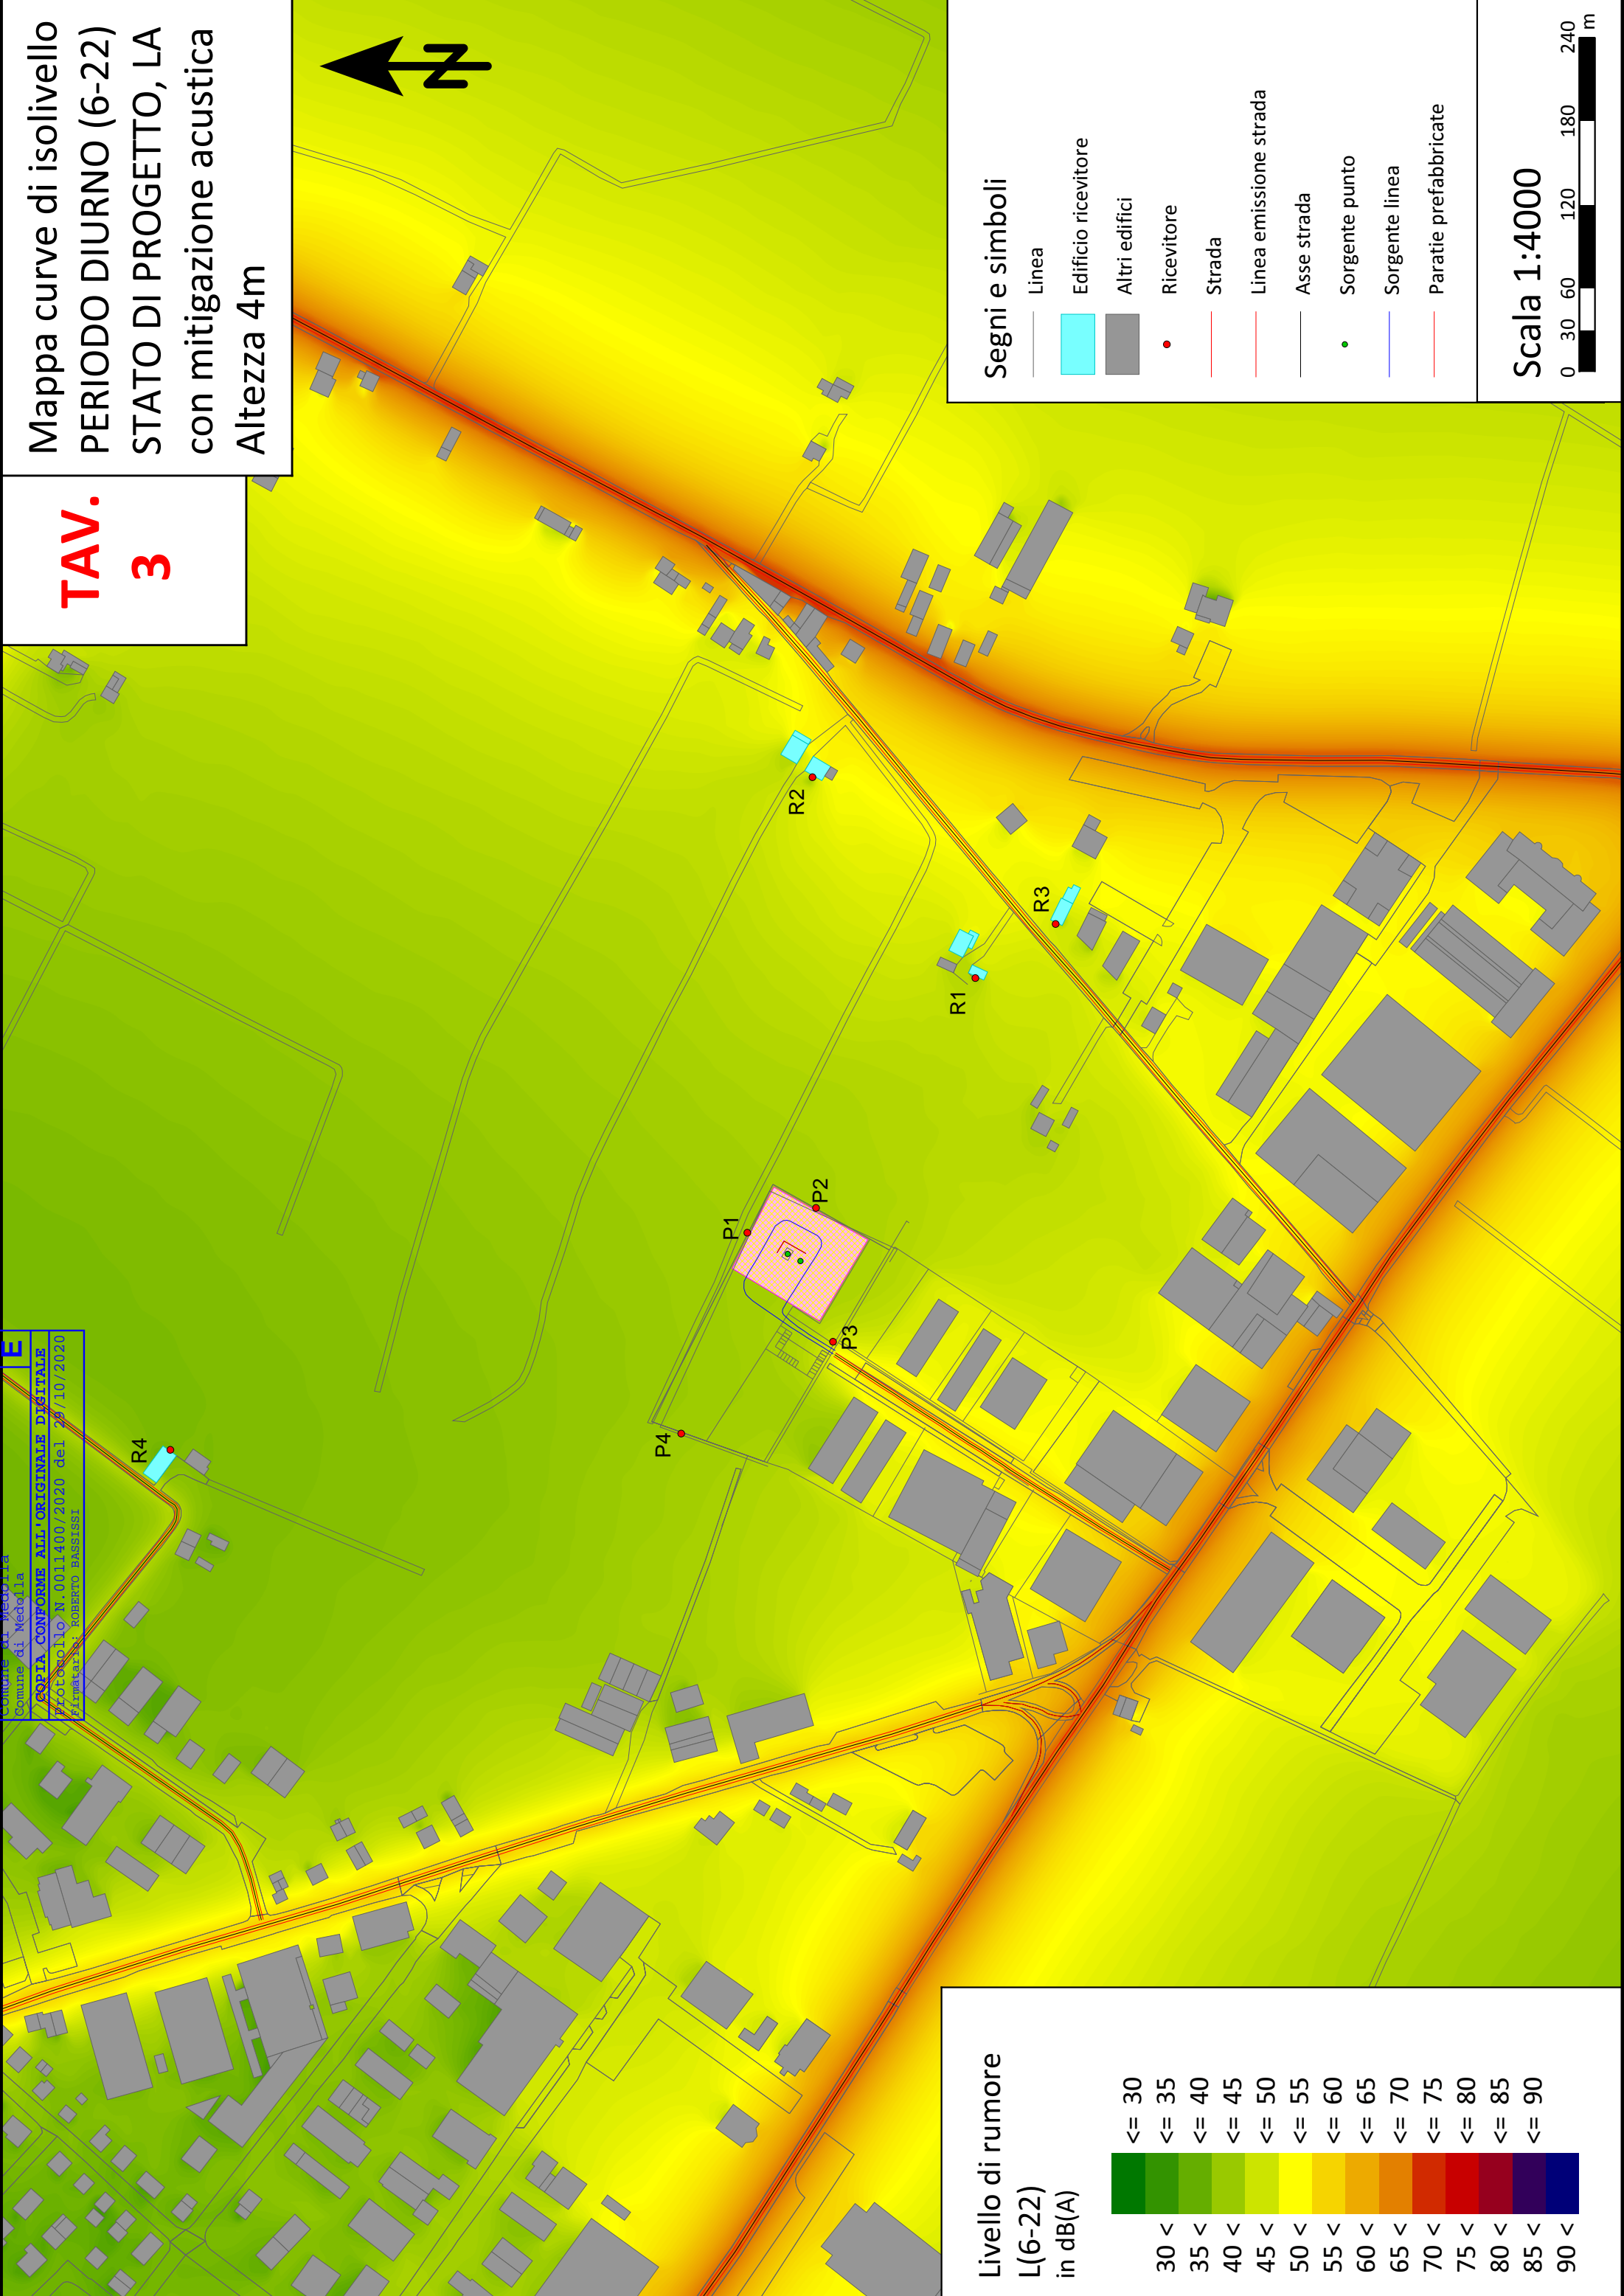

Livello di rumore  
L(6-22)  
in dB(A)

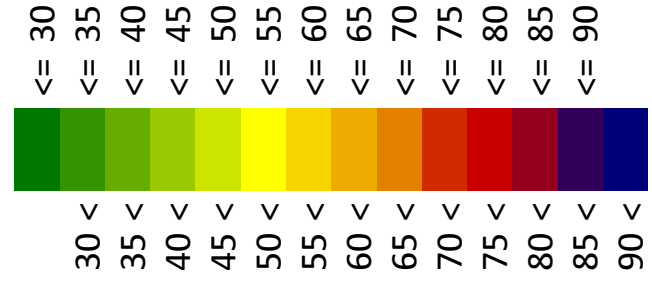

Segni e simboli

- Linea
- Edificio ricevitore
- Altri edifici
- Ricevitore
- Strada
- Linea emissione strada
- Asse strada
- Sorgente punto
- Sorgente linea
- Paratie prefabbricate

Scala 1:4000

